


SITUACE STAVBY č. 4
M 1 : 2000

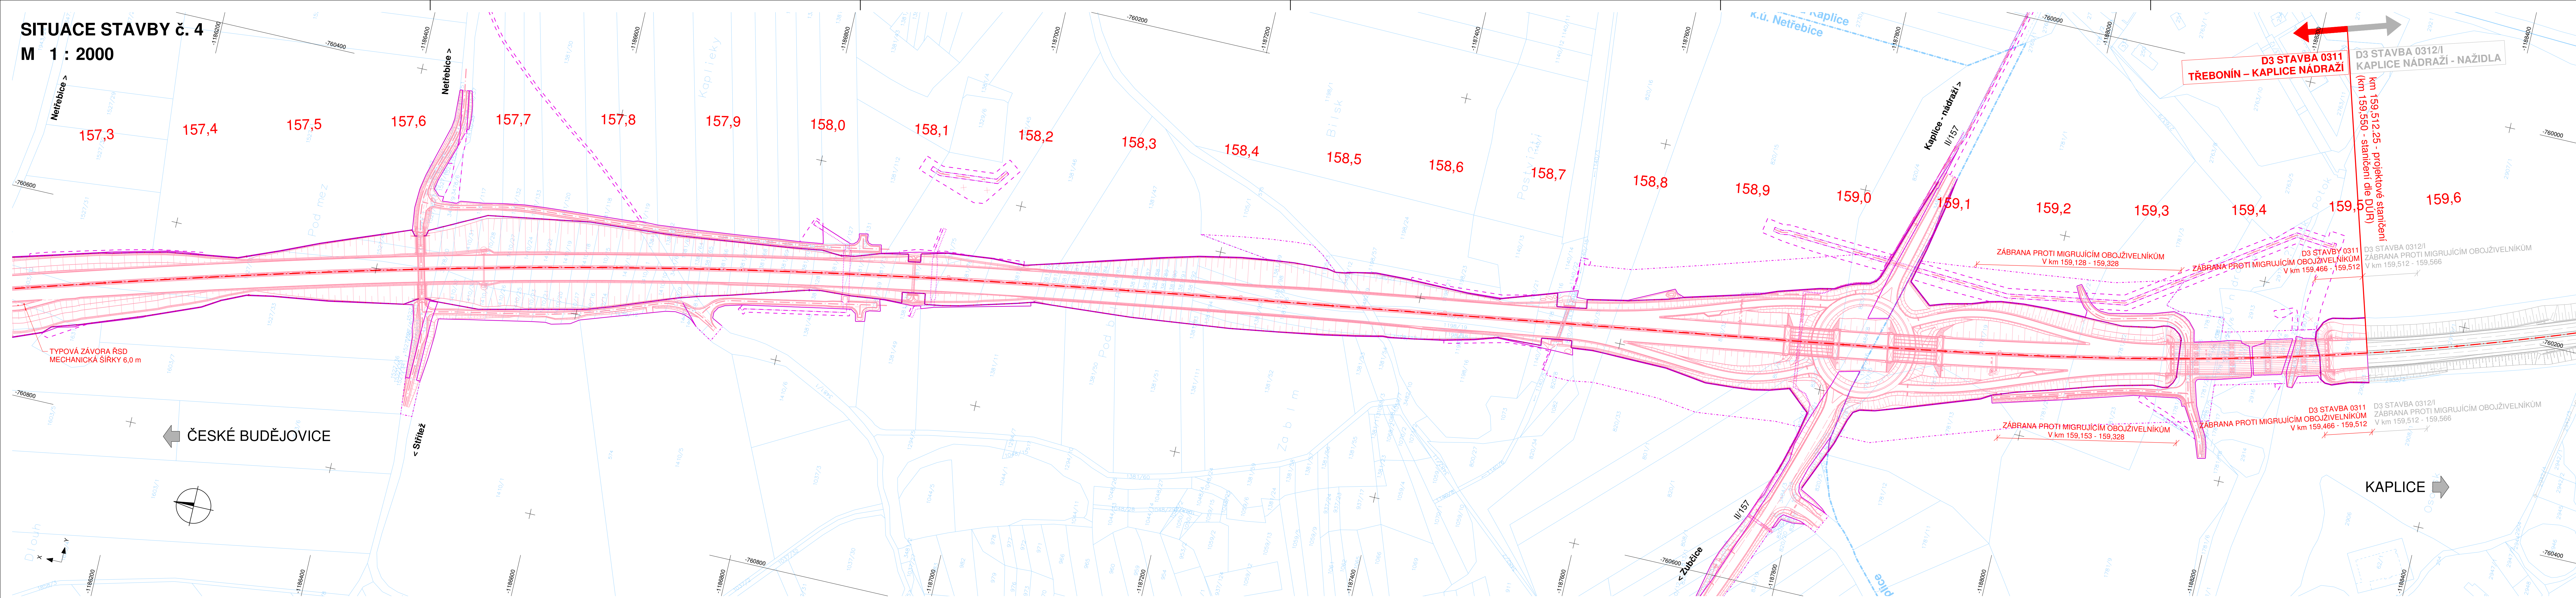

SO 175 Oplocení rychlostní komunikace


Objednatel:

Ředitelství silnic a dálnic ČR
 Na Pankráci 546/56, 145 05 Praha 4
ŘSD ČR SPRÁVA České Budějovice
 Lidická 49/110, 370 44 České Budějovice

Zhotovitel DSP:
SDRUŽENÍ "VASA"

Valbek, spol. s r.o.
 Vaňurova 505/17
 460 07 Liberec 3

Satra, spol. s r.o.
 Sokolská 32
 120 00 Praha 2

	Vypracoval kolektiv Zodp. projektant Ing. T. Petráň Tech. kontrola Ing. T. Petráň Akce D3 0311 Třebonín - Kaplice nádraží	Zak. číslo 13PL22049 Datum 07/2019 Stupeň DSP Počet formátů 7 x A4 Měřítko 1 : 2000 Č. přílohy Paré
	Zhotovitel: Valbek spol. s r.o., středisko Píseň Parková 1205/11 326 00 Píseň	Příloha SITUACE STAVBY č. 4