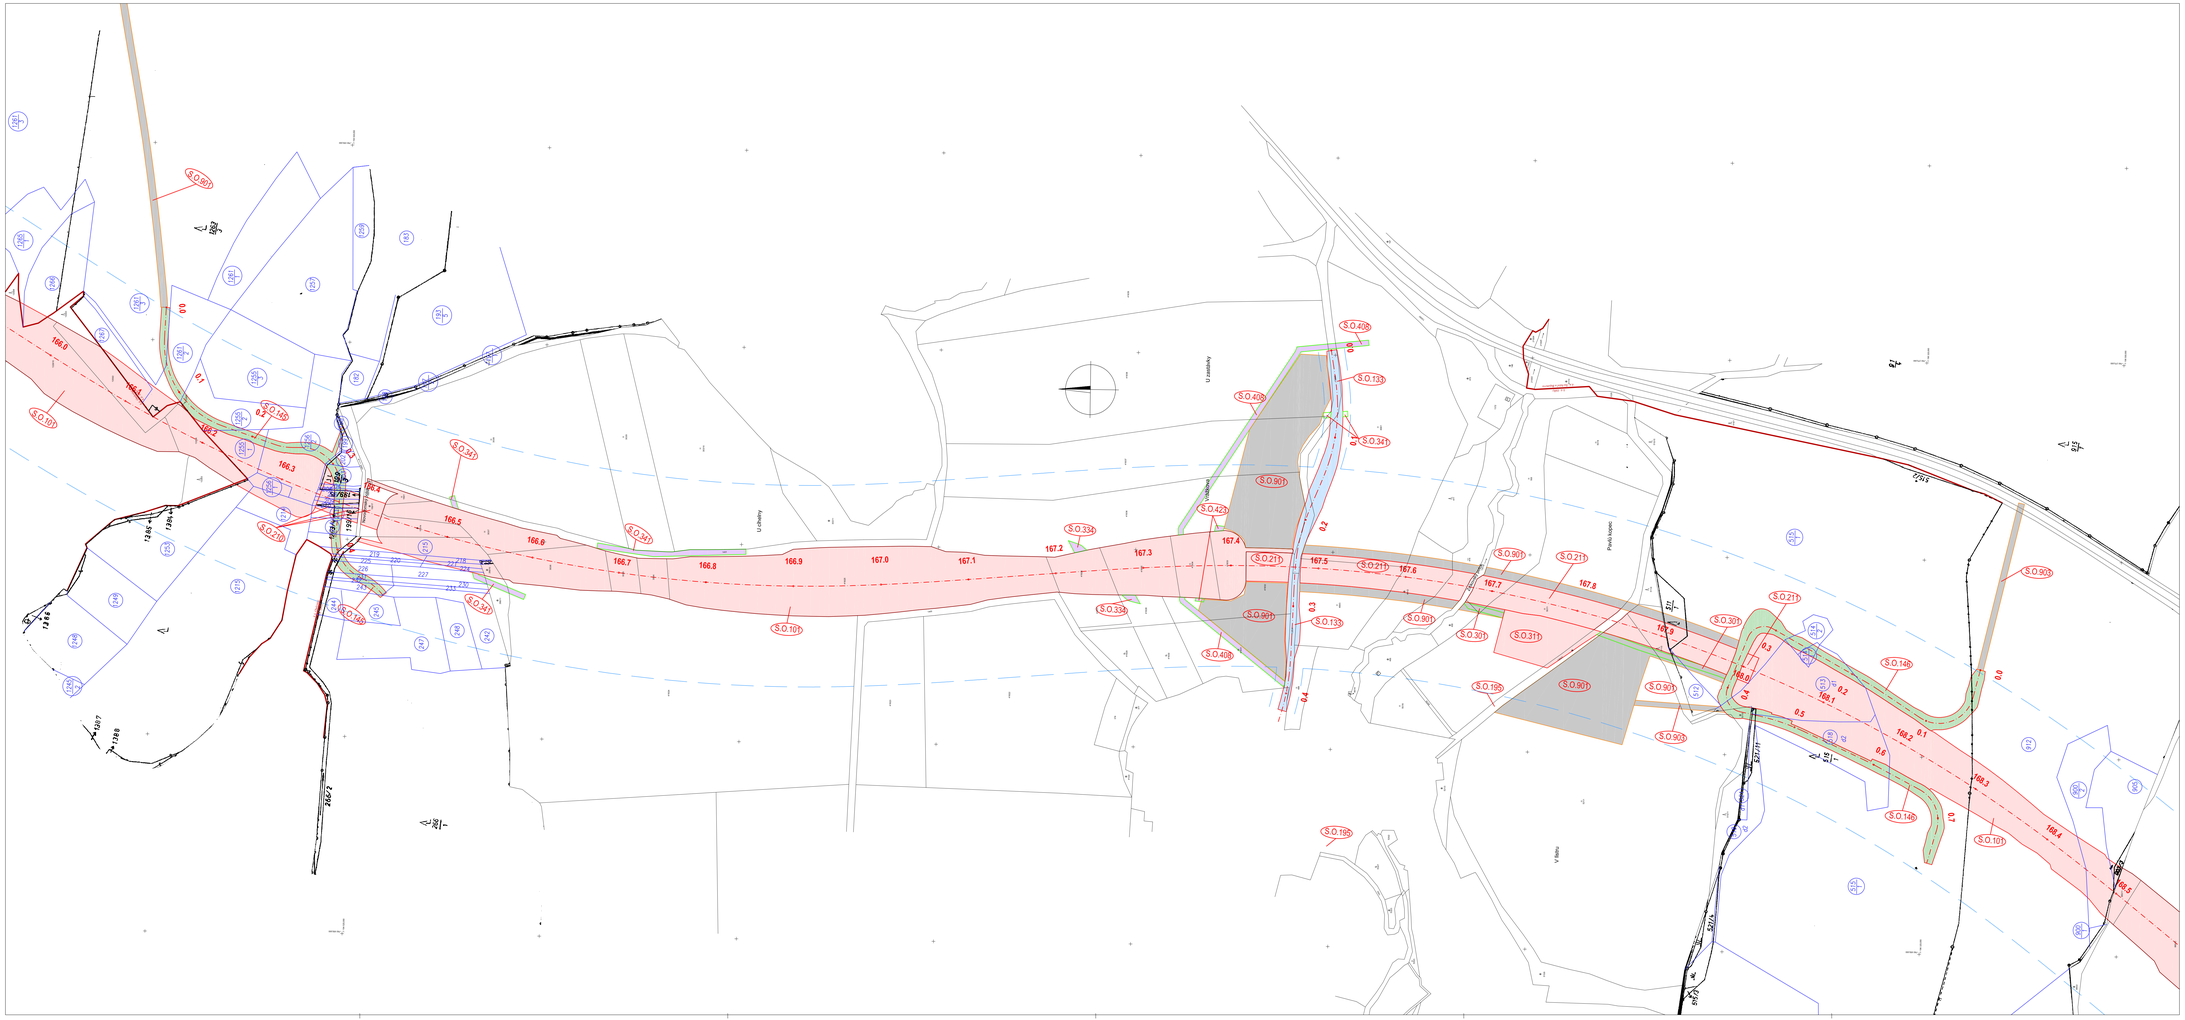

LEGENDA

- TRVALÝ ZÁBOR ŘSD ČR
- TRVALÝ ZÁBOR JIHOČESKÝ KRAJ
- TRVALÝ ZÁBOR MĚSTO KAPLICE, OBEC STŘÍTEŽ, OBEC BUJANOV
- TRVALÝ ZÁBOR ZVHS
- TRVALÝ ZÁBOR LESY ČR
- DOČASNÝ ZÁBOR NAD 1 ROK
- DOČASNÝ ZÁBOR DO 1 ROKU
- ZBYTKOVÉ PARCELY NÁVRH
- HRANICE TRVALÉHO ZÁBORU
- HRANICE DOČASNÉHO ZÁBORU NAD 1 ROK
- HRANICE DOČASNÉHO ZÁBORU DO 1 ROKU
- HRANICE PARCEL KN A PARC. ČÍSLO KN
- HRANICE PARCEL PK A PARC. ČÍSLO PK
- HRANICE KATASTRÁLNÍHO ÚZEMÍ
- OCHRANNÉ PÁSMO

Souřadnicový systém: S-JTSK, Výškový systém: Bpv

Atelér České Budějovice – Čechova 50, 370 01 České Budějovice – Tel. 386 303 211, Fax 386 303 212, e-mail: mailbox@cb.pragoprojekt.cz

Vypracoval: Hana VELKOVÁ podpis:	Zodpovědný projektant: Hana VELKOVÁ podpis:	Ředitel ateliéru: Ing. Karel BARTŮZAL	Zodpovídá: PRAGOPROJEKT
Technický kontrola: Jan ŠÁRA podpis:	Hlavní inženýr projektu: Hana VELKOVÁ podpis:		PRAGOPROJEKT, a.s., K Ryšánce 1668/16, 147 54 Praha 4

Kraj: JIHOČESKÝ		Čís. zakázky:	13-332-9-000
Okres: KAPLICE/ČESKÝ KRUMLOV U KAPLICE/STŘÍTEŽ U KAPLICE/SOUSEDA U BUJANOV/ZTIŠ U KAPLICE		Čís. akce:	03-328
Objednatel: ŘEDITELSTVÍ SILNIC A DÁLNIC ČR, SPRÁVA Č. BUDĚJOVICE		Datum:	09/2013
Akce: R3.0312/I KAPLICE NÁDRAŽÍ - NAŽIDLA, AKTUALIZACE ZÁBOROVÉHO ELABORÁTU		Formát:	14 x A4
		MĚŘítko:	1:2000
Objekt:		Stupeň: DUR	Soupis/vrh:
Příloha: SITUACE - 3. ČÁST		Čís. přílohy: 2.3	