



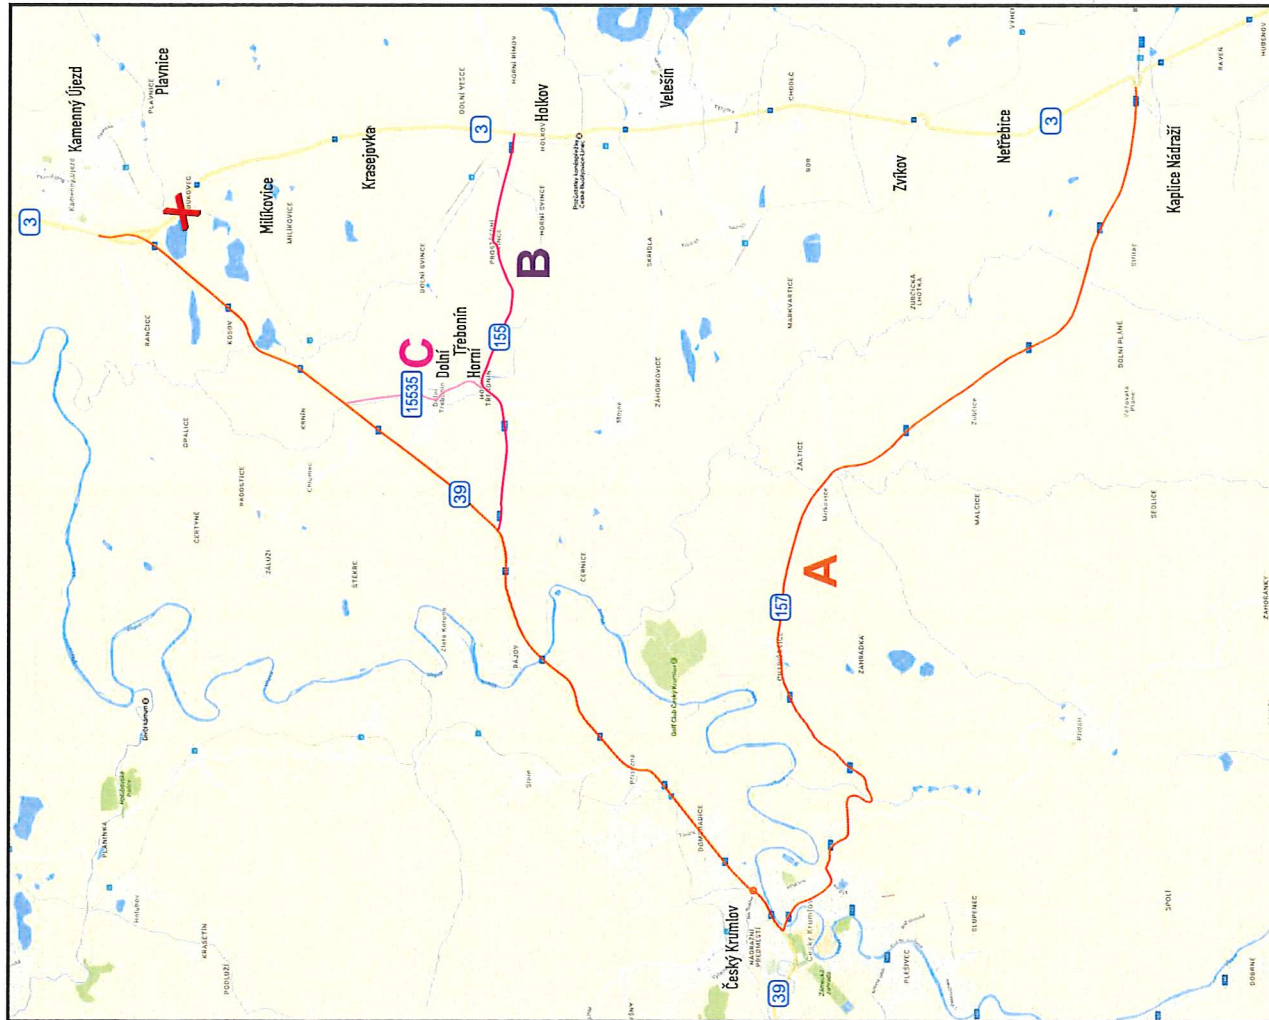

Dopravné inženýrské opatření
Havarijní oprava žel.přejezdu P5575 - Bukovec

Zadavatel: EDIKT a.s. - Radim Adámek - 737 257 671	Dne: 7.2.2019	 Signistav DOPRAVNÍ ZNAČENÍ
Zpracoval: Michal Jelínek	Dne: 7.2.2019	
Email: jelinek@signistav.cz	Poznámka: TRASY	
Telefon: 702 281 494	verze 4, DI PČR (2019)	

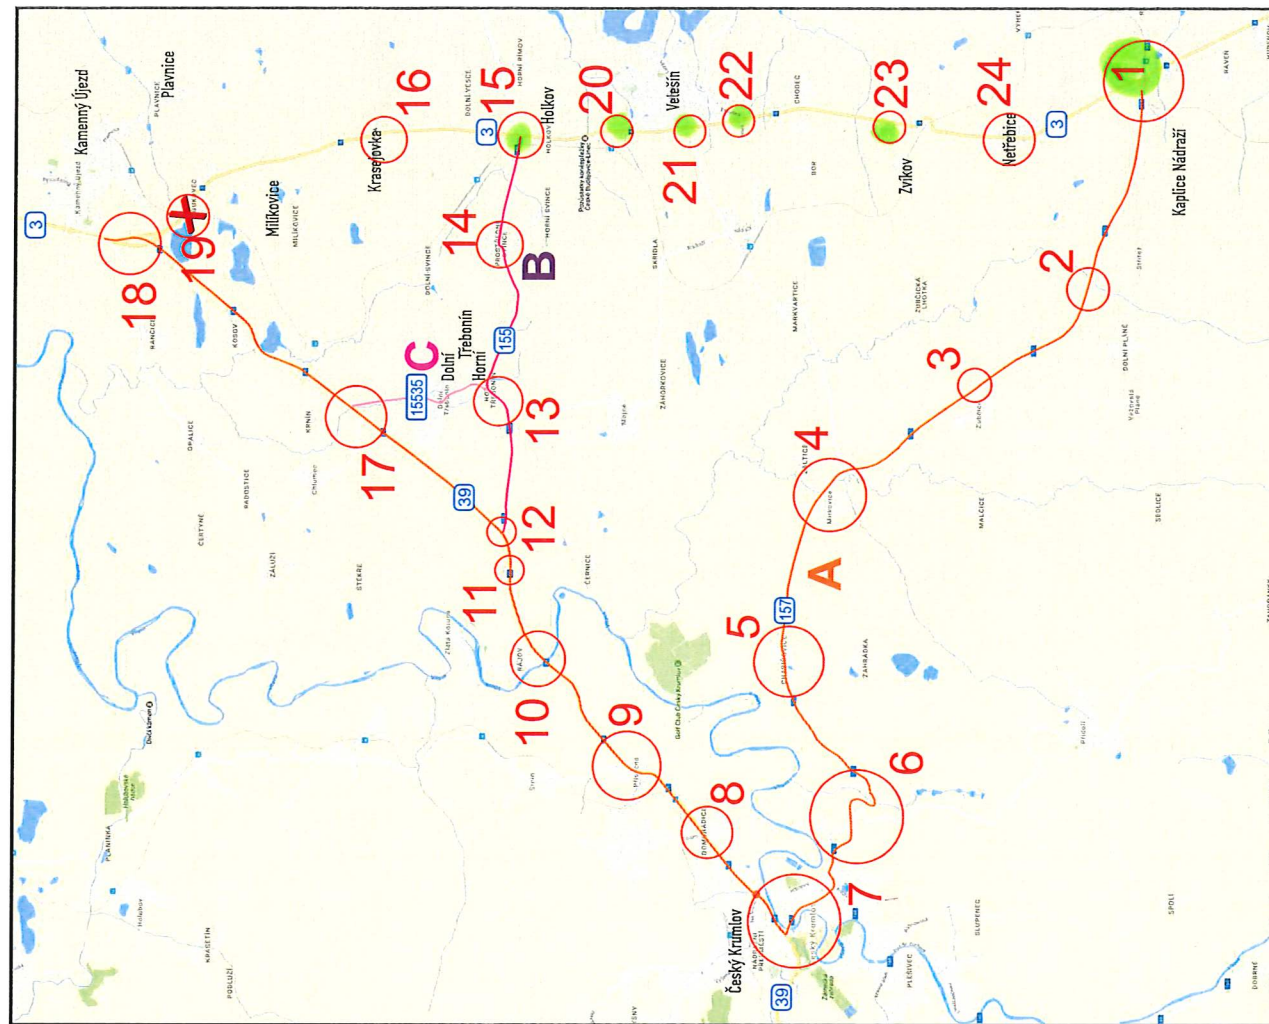


Městský úřad Kaplice
Odbor dopravy a silničního hospodářství
Dopravní značení schváleno (1)

Č.j.: *Hev. 26.815/2019*
Ze dne: *18.9.2019*

ORP Kaplice

Zadavatel: EDIKT a.s. - Radim Adámek - 737 257 671	Dne: 7.2.2019	 Signistav DOPRAVNÍ ZNAČENÍ
Zpracoval: Michal Jelínek	Dne: 7.2.2019	
Email: jelinek@signistav.cz	Poznámka: PŘEHLED DET.	
Telefon: 702 281 494	verze 4, DI PČR (2019)	

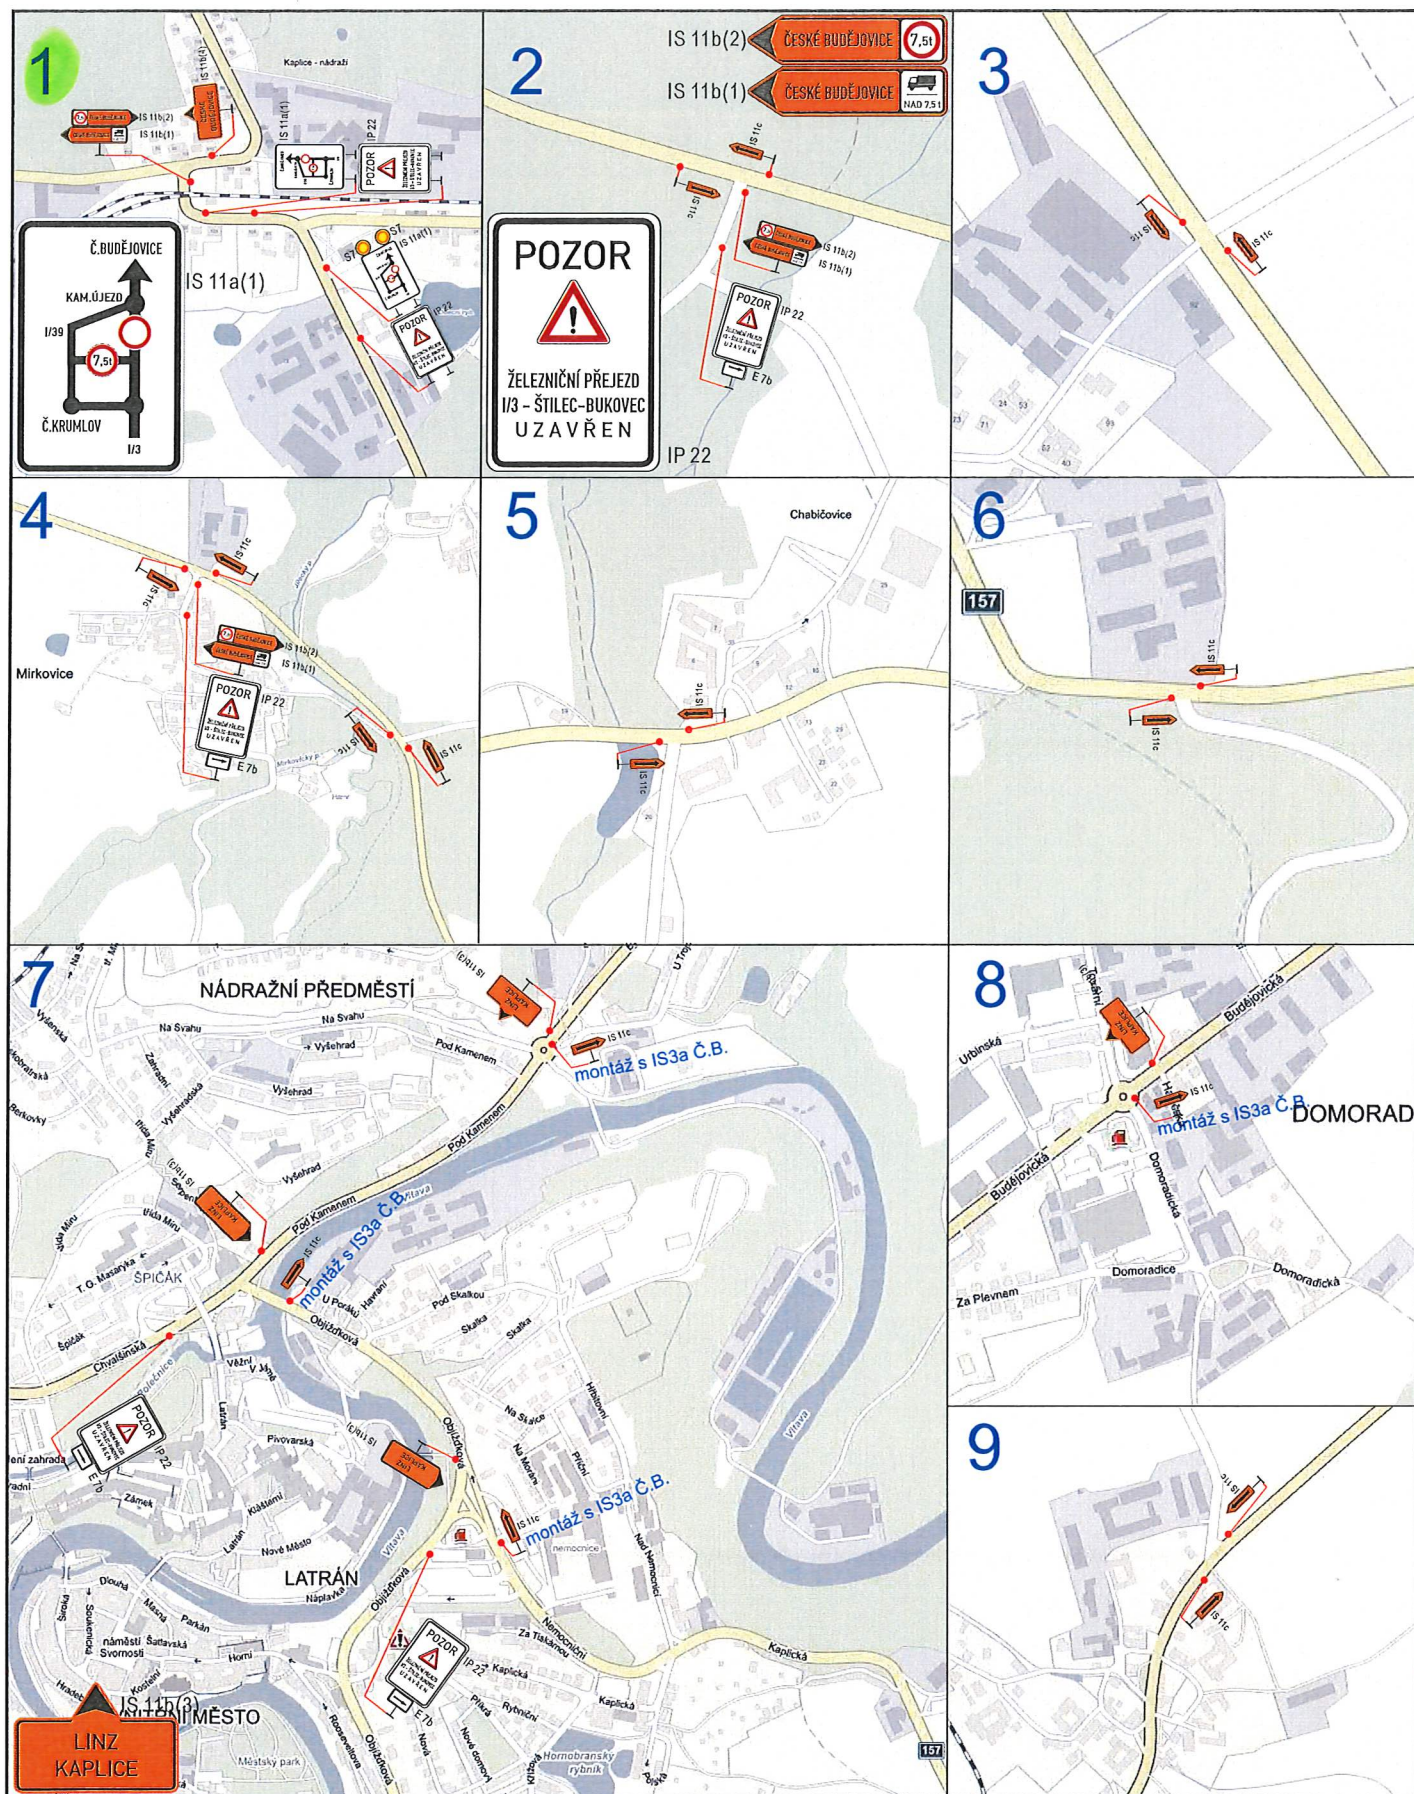


Městský úřad Kaplice
 Odbor dopravy a silničního hospodářství
 Dopravní značení schváleno (1)
 Č.j.: *102/VK/26.8.15/2019*
 Ze dne: *18.9.2019*

ORP Kaplice

Dopravně inženýrské opatření
 Havarijní oprava žel.přejezdu P5575 - Bukovec

Zadavatel: EDIKT a.s. - Radim Adánek - 737 257 671
 Zpracoval: Michal Jelínek Dne: 7.2.2019
 Email: jelinek@signistav.cz Poznámka: Det. 1-9
 Telefon: 702 281 494 verze 4. DI PCR (2019)

Signistav
 DOPRAVNÍ ZNAČENÍ

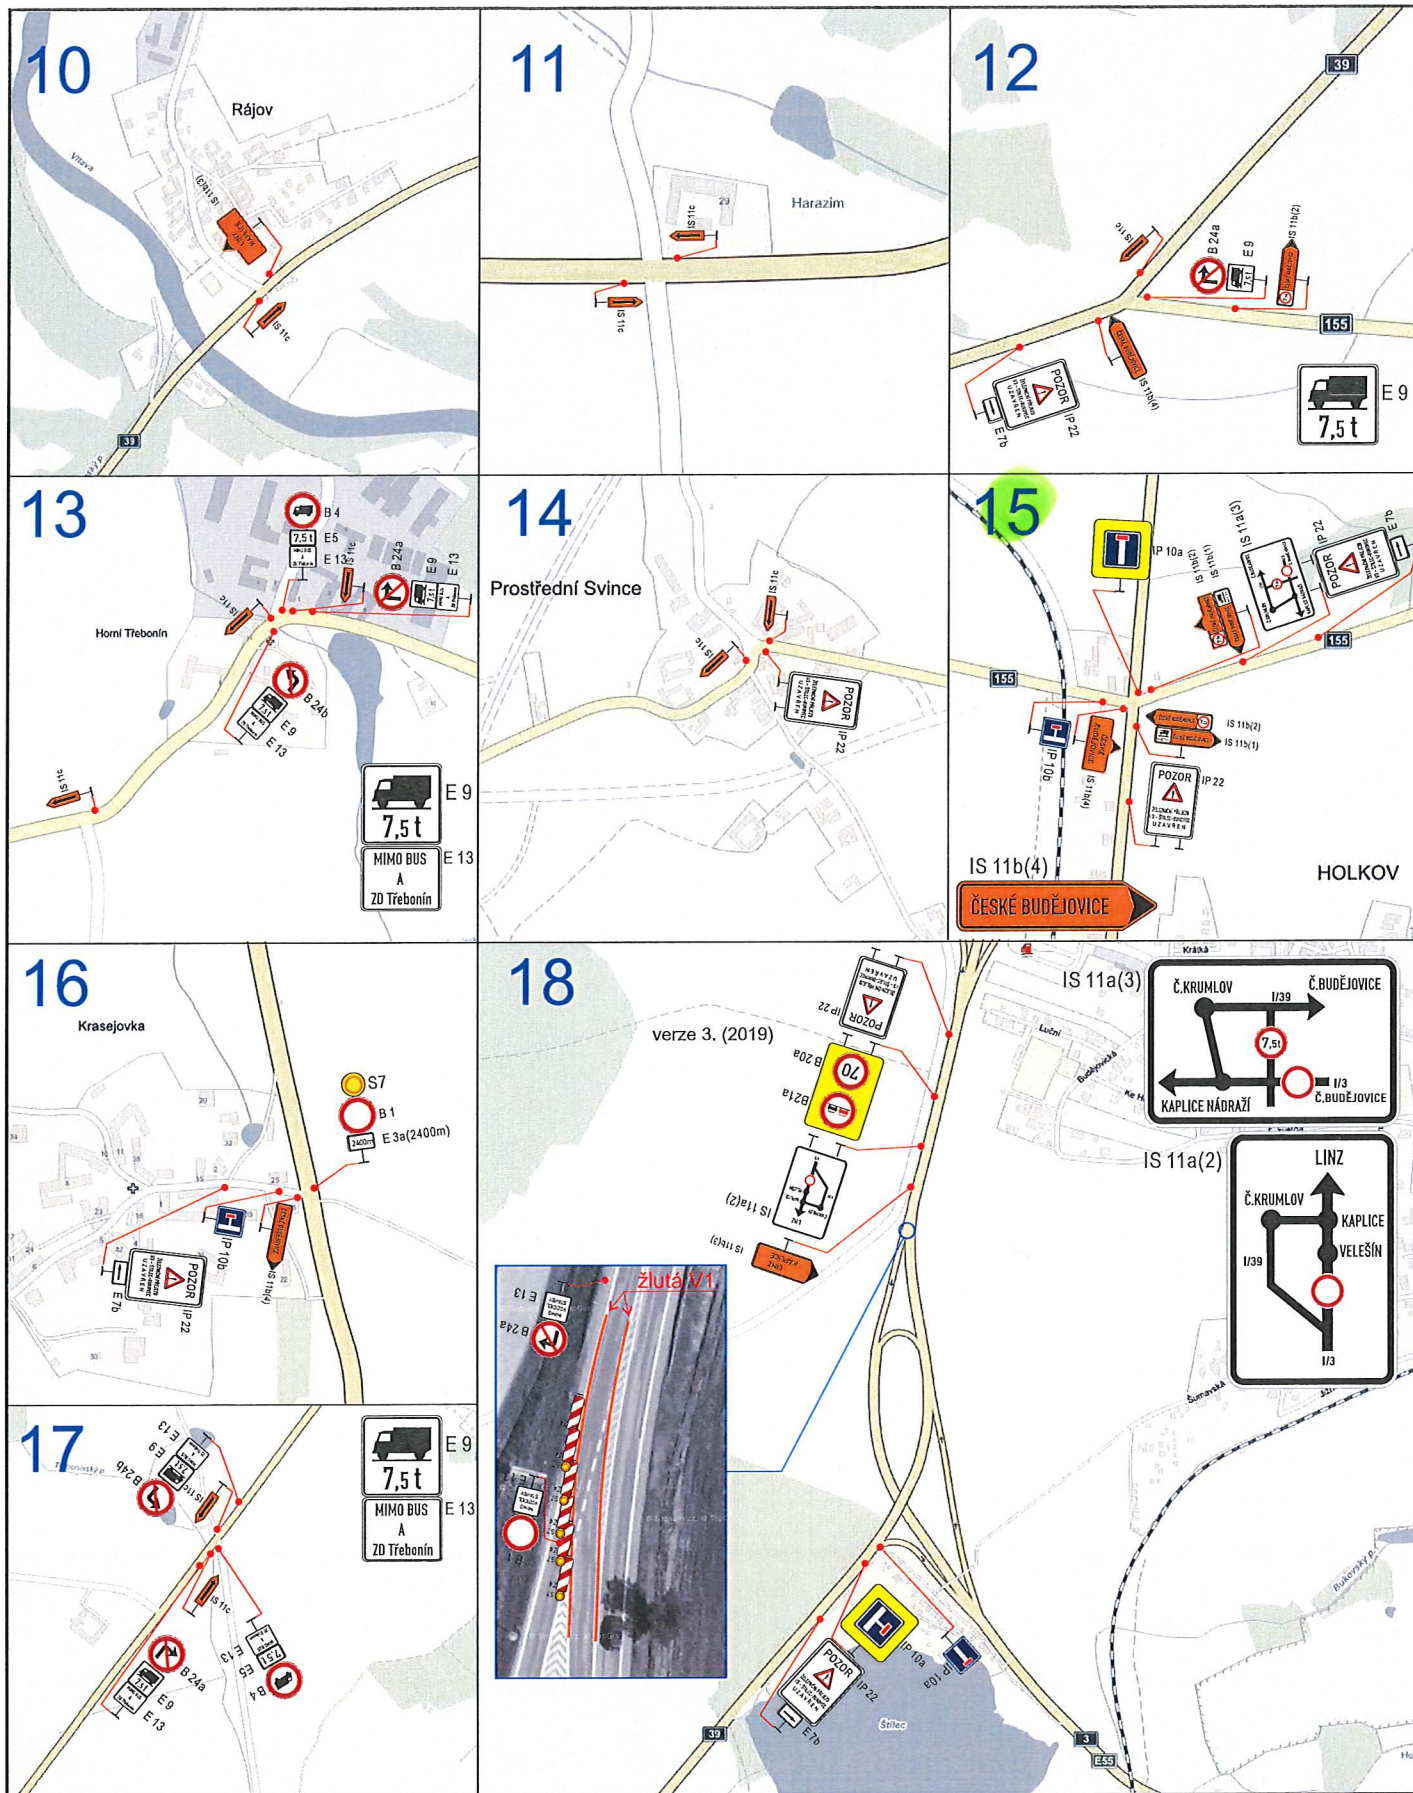


Městský úřad Kaplice
 Odbor dopravy a silničního hospodářství
 Dopravní značení schváleno (1)
 Č.j.: *Hevka/26815/2019*
 Ze dne: *18.9.2019*

● ORP Kaplice

Dopravně inženýrské opatření
 Havarijní oprava žel.přejezdu P5575 - Bukovec

Zadavatel: EDIKT a.s. - Radim Adámek - 737 257 671
 Zpracoval: Michal Jelínek Dne: 7.2.2019
 Email: jelinek@signistav.cz Poznámka: Det. 10-18
 Telefon: 702 281 494 verze 4. DI PCR (2019)

Signistav
 DOPRAVNÍ ZNAČENÍ

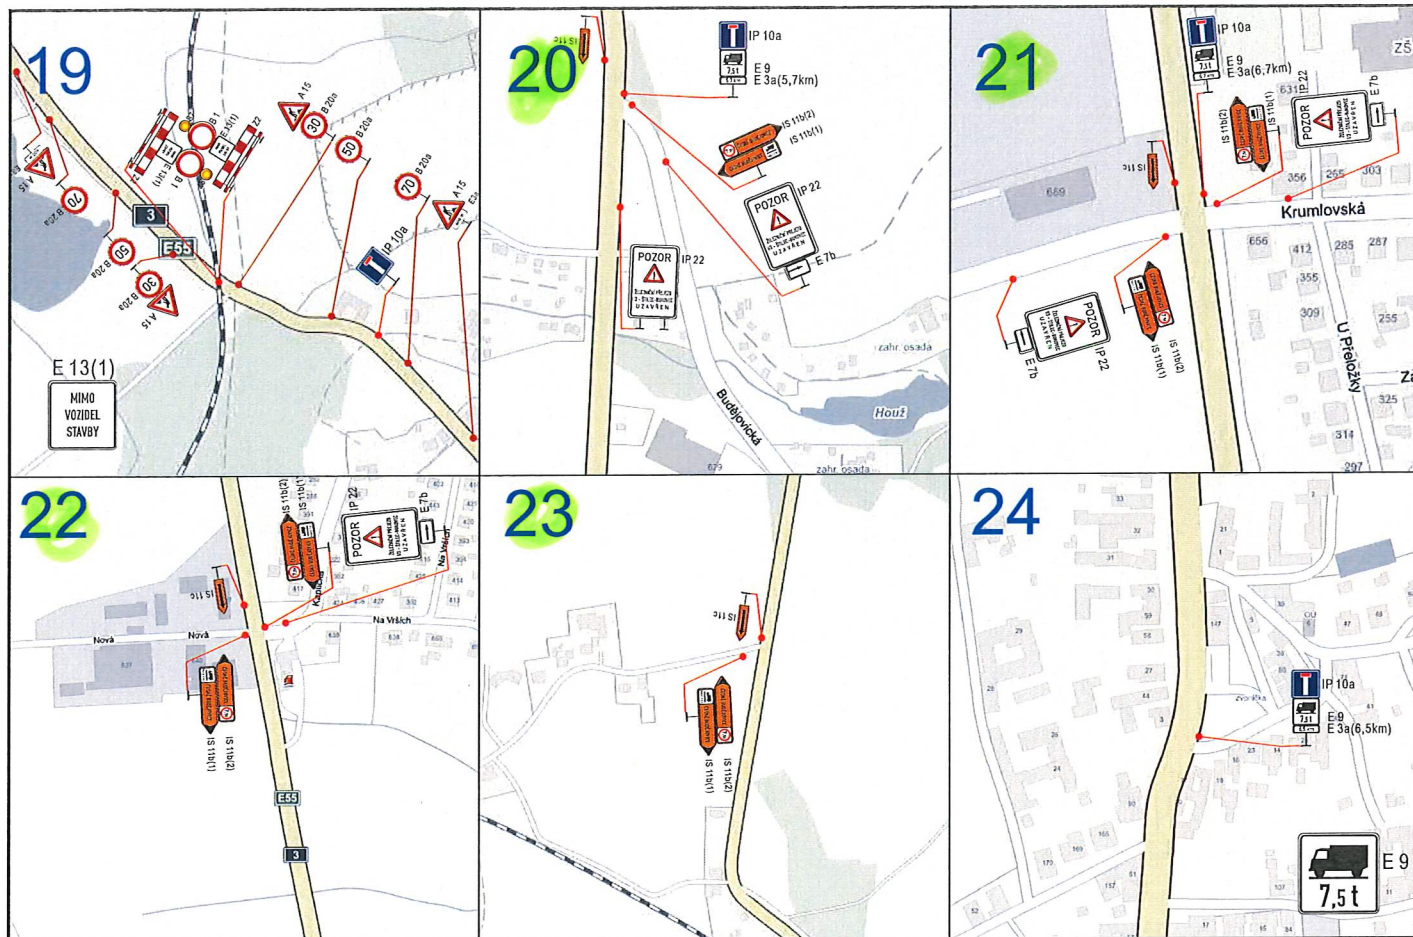

Městský úřad Kaplice
 Odbor dopravy a silničního hospodářství
 Dopravní značení schváleno (1)
 Č.j.:
 Ze dne: 18. 9. 2019

ORP Kaplice

Dopravně inženýrské opatření
 Havarijní oprava žel.přejezdu P5575 - Bukovec

Zadavatel: EDIKT a.s. - Radim Adámek - 737 257 671
 Zpracoval: Michal Jelínek Dne: 7.2.2019
 Email: jelinek@signistav.cz Poznámka: Det. 19-24
 Telefon: 702 281 494 verze 4, DI PČR (2019)

Signistav
 DOPRAVNÍ ZNAČENÍ