CELKOVÁ SITUACE

M 1 : 5000

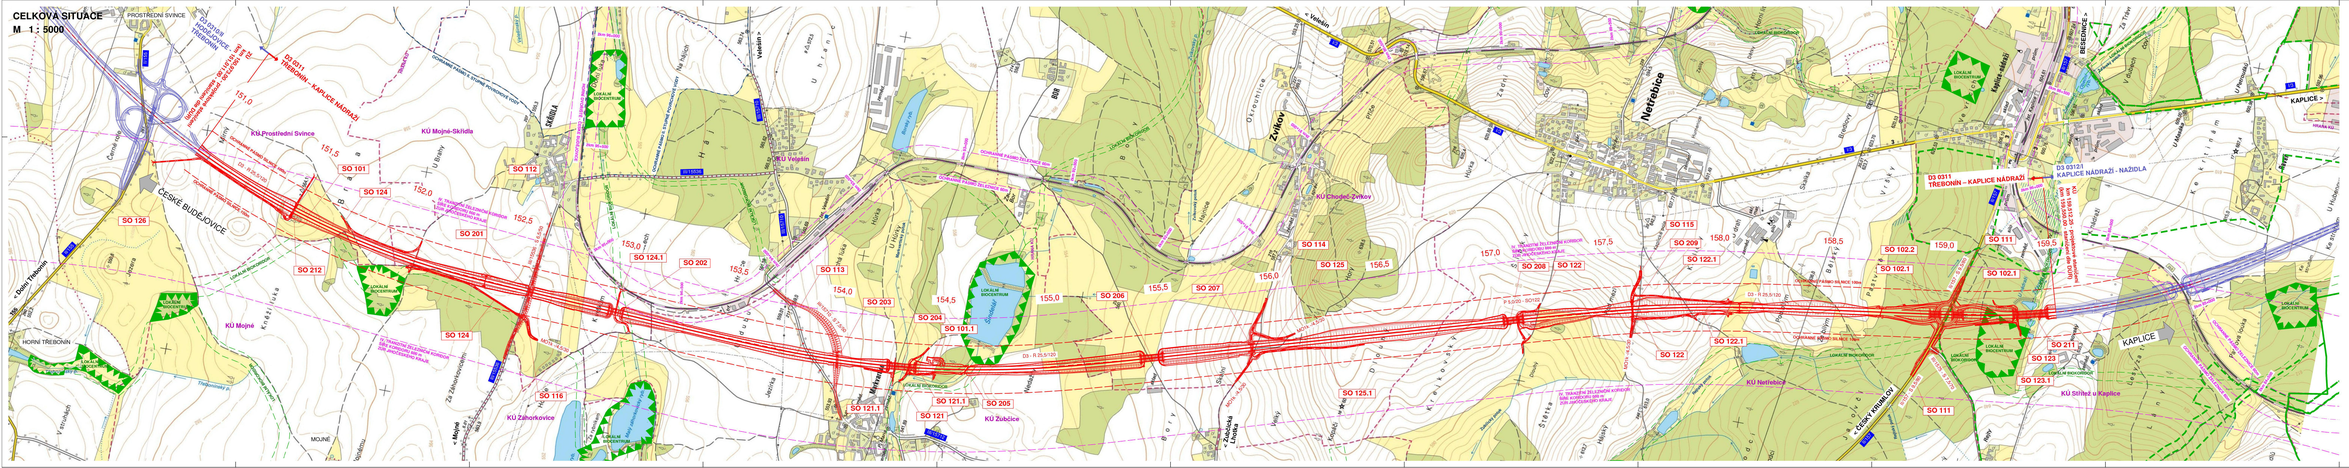

Software system: S – JTSK
Výškový system: Balt p.v.

B	Souhrnné řešení stavby

Investor: ŘEDITELSTVÍ SILNIC A DÁLNIC ČR

Ředitelství silnic a dálnic ČR
Na Pankráci 1685/1a, 140 00 Praha 4
RSD ČR SPRÁVA České Budějovice
Lidická 60/14, 370 04 České Budějovice

Zhotovitel SDP

SDRUŽENÍ "VASA"

Valbek, spol. s r.o.
Mlýnská 1, 370 01 České Budějovice

Satra, spol. s r.o.
Sokolská 32
120 00 Praha 2

Vypracoval	Ing. T. Fürst	Datum	07/2016
Kontr. projektant	Ing. T. Fürst	Měřítko	1:5000
Kontr. kontrola	Ing. T. Fürst	Projekt	SDP
Stupeň		Číslo kmene	03 ukl.
		Číslo zakázky	1

D3 0311 Třebonín - Kaplice nádraží

Objednatel: Ředitelství silnic a dálnic ČR
Ing. Jan Kubín

Příloha: CELKOVÁ SITUACE

Číslo výkresu: **B.2**

Formát: A0