SITUACE STAVBY č. 2
M 1 : 2000

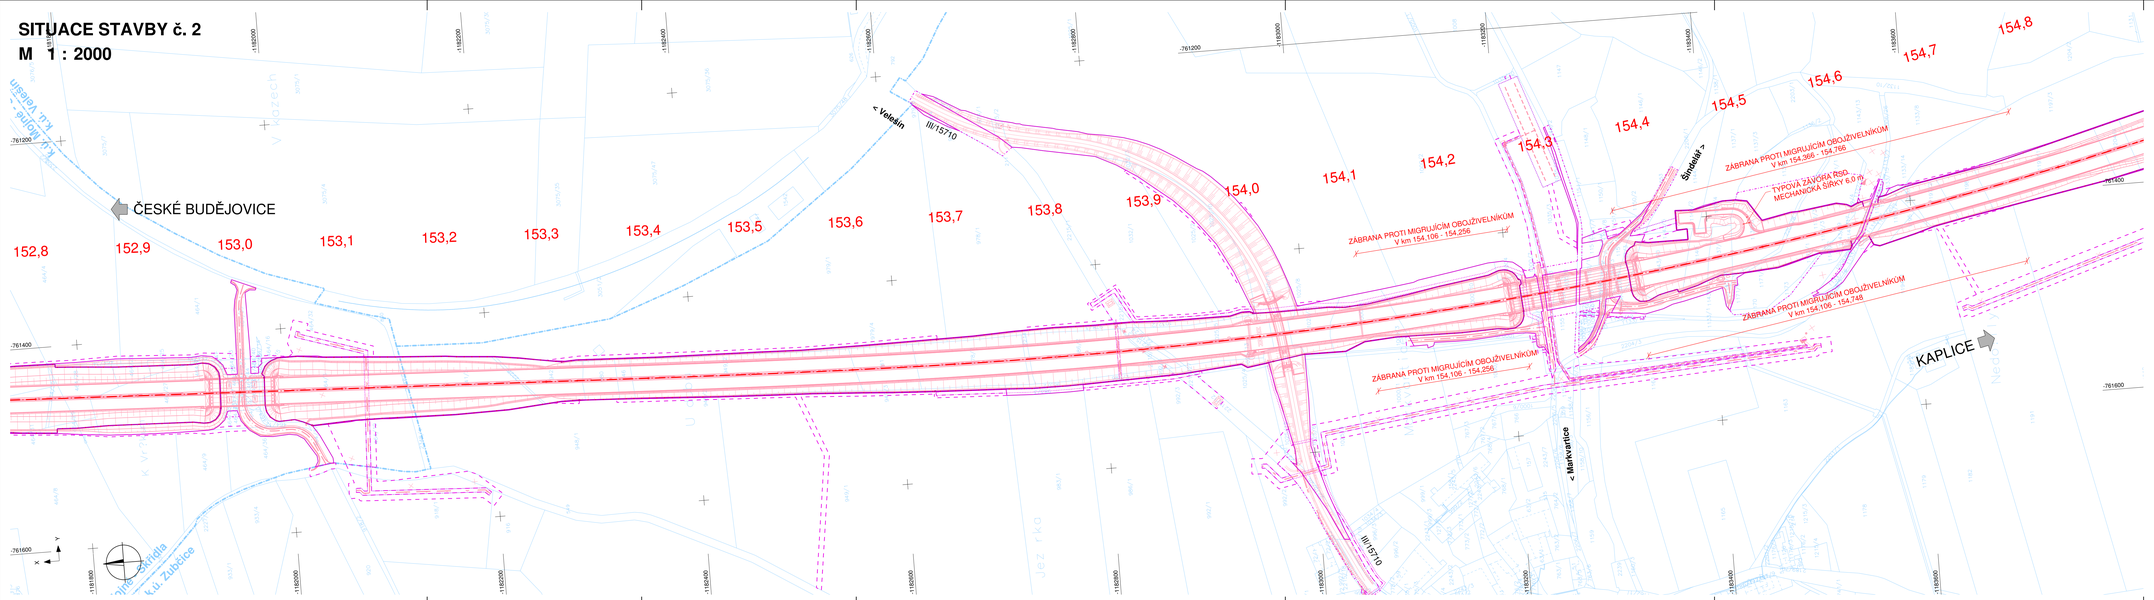

Soufadnjí systém S - JTSK
Výškový systém Balt p.v.

SO 175 Oplocení rychlostní komunikace

Objednatel:
ŘEDITELSTVÍ SILNIC A DÁLNIC ČR
Ředitelství silnic a dálnic ČR
Na Pankráci 546/56, 145 05 Praha 4
ŘSD ČR SPRÁVA České Budějovice
Lidická 49/113, 370 44 České Budějovice

Zhotovitel DSP:
SDRUŽENÍ "VASA"

Valbek, spol. s r.o.
Varšurova 505/17
460 07 Liberec 3

Satra, spol. s r.o.
Sokolská 32
120 00 Praha 2

Vypracoval	kolektiv		Zak. číslo	13PL22049
Zodp. projektant	Ing. T. Petráň		Datum	07/2019
Tech. kontrola	Ing. T. Petráň		Stupeň	DSP
Akce	D3 0311 Třeboňín - Kaplice nádraží		Počet formátů	6 x A4
			Měřítko	1 : 2000
			Č. přílohy	Paré
Zhotovitel: Valbek, spol. s r.o., středisko Plzeň Farkova 1205/11 326 00 Plzeň	Příloha SITUACE STAVBY č. 2		2.2	