


Obec Zvíkov

Pasport a projekt svísiého dopravního značení a dopravního zařízení

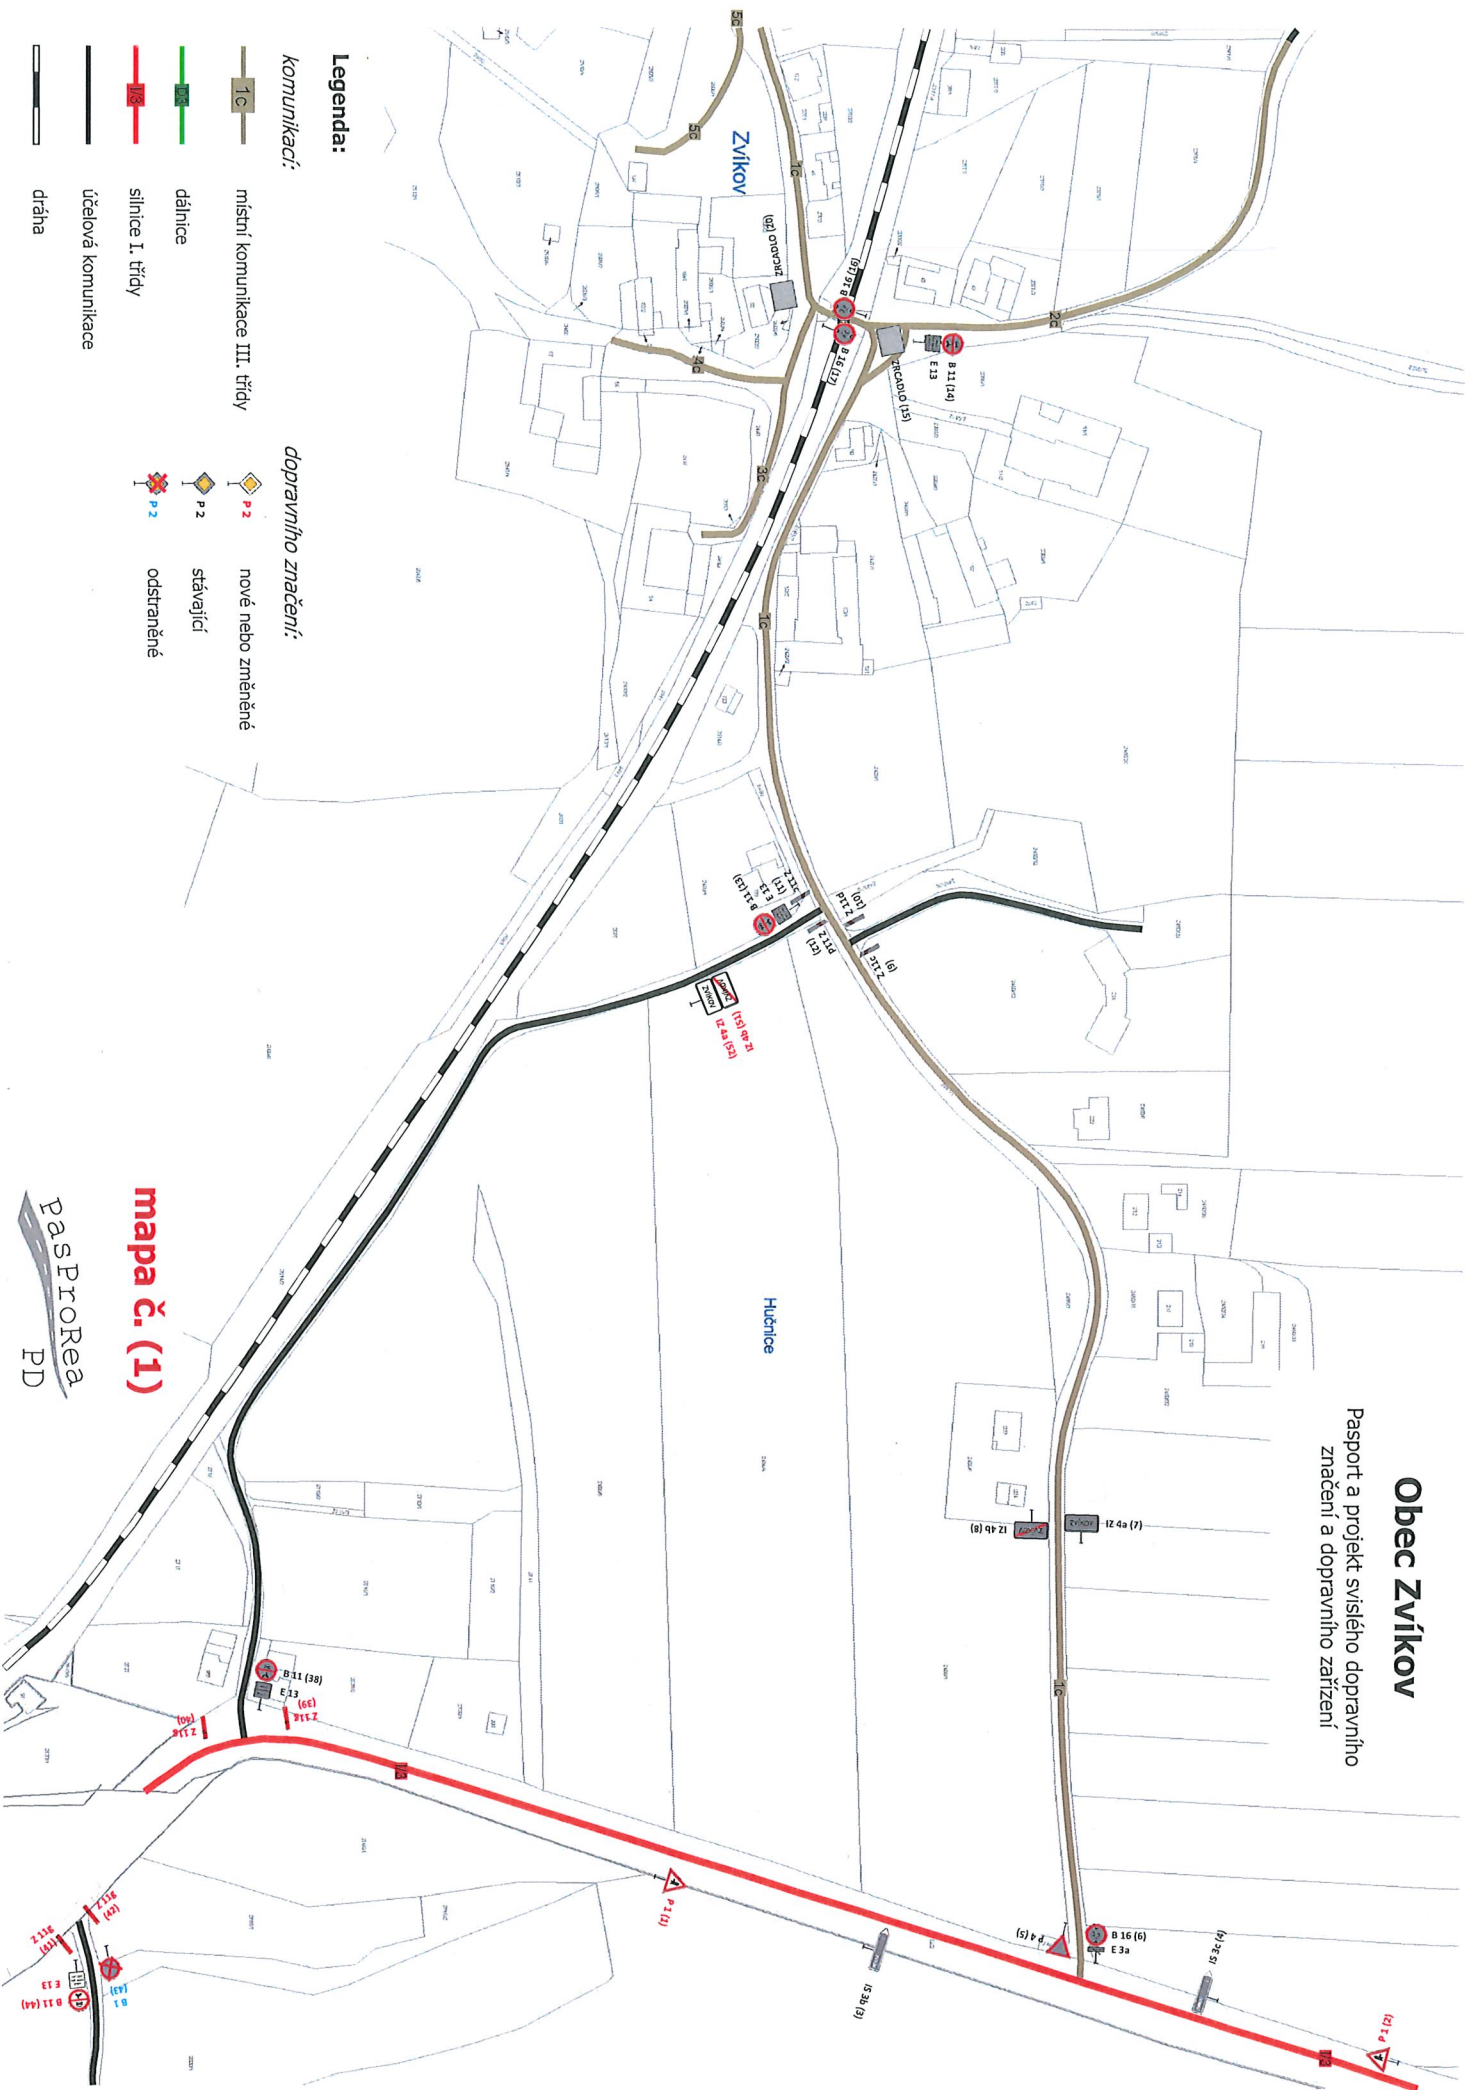

Legenda:

kommunikaci:

- místní komunikace III. třídy
- dálnice
- silnice I. třídy
- účelová komunikace
- dráha

dopravního značení:


- nové nebo změněné
- stávající
- odstraněné

mapa č. (1)

PasProRea
PD

Obec Zvíkov

Pasport a projekt svíselého dopravního značení a dopravního zařízení

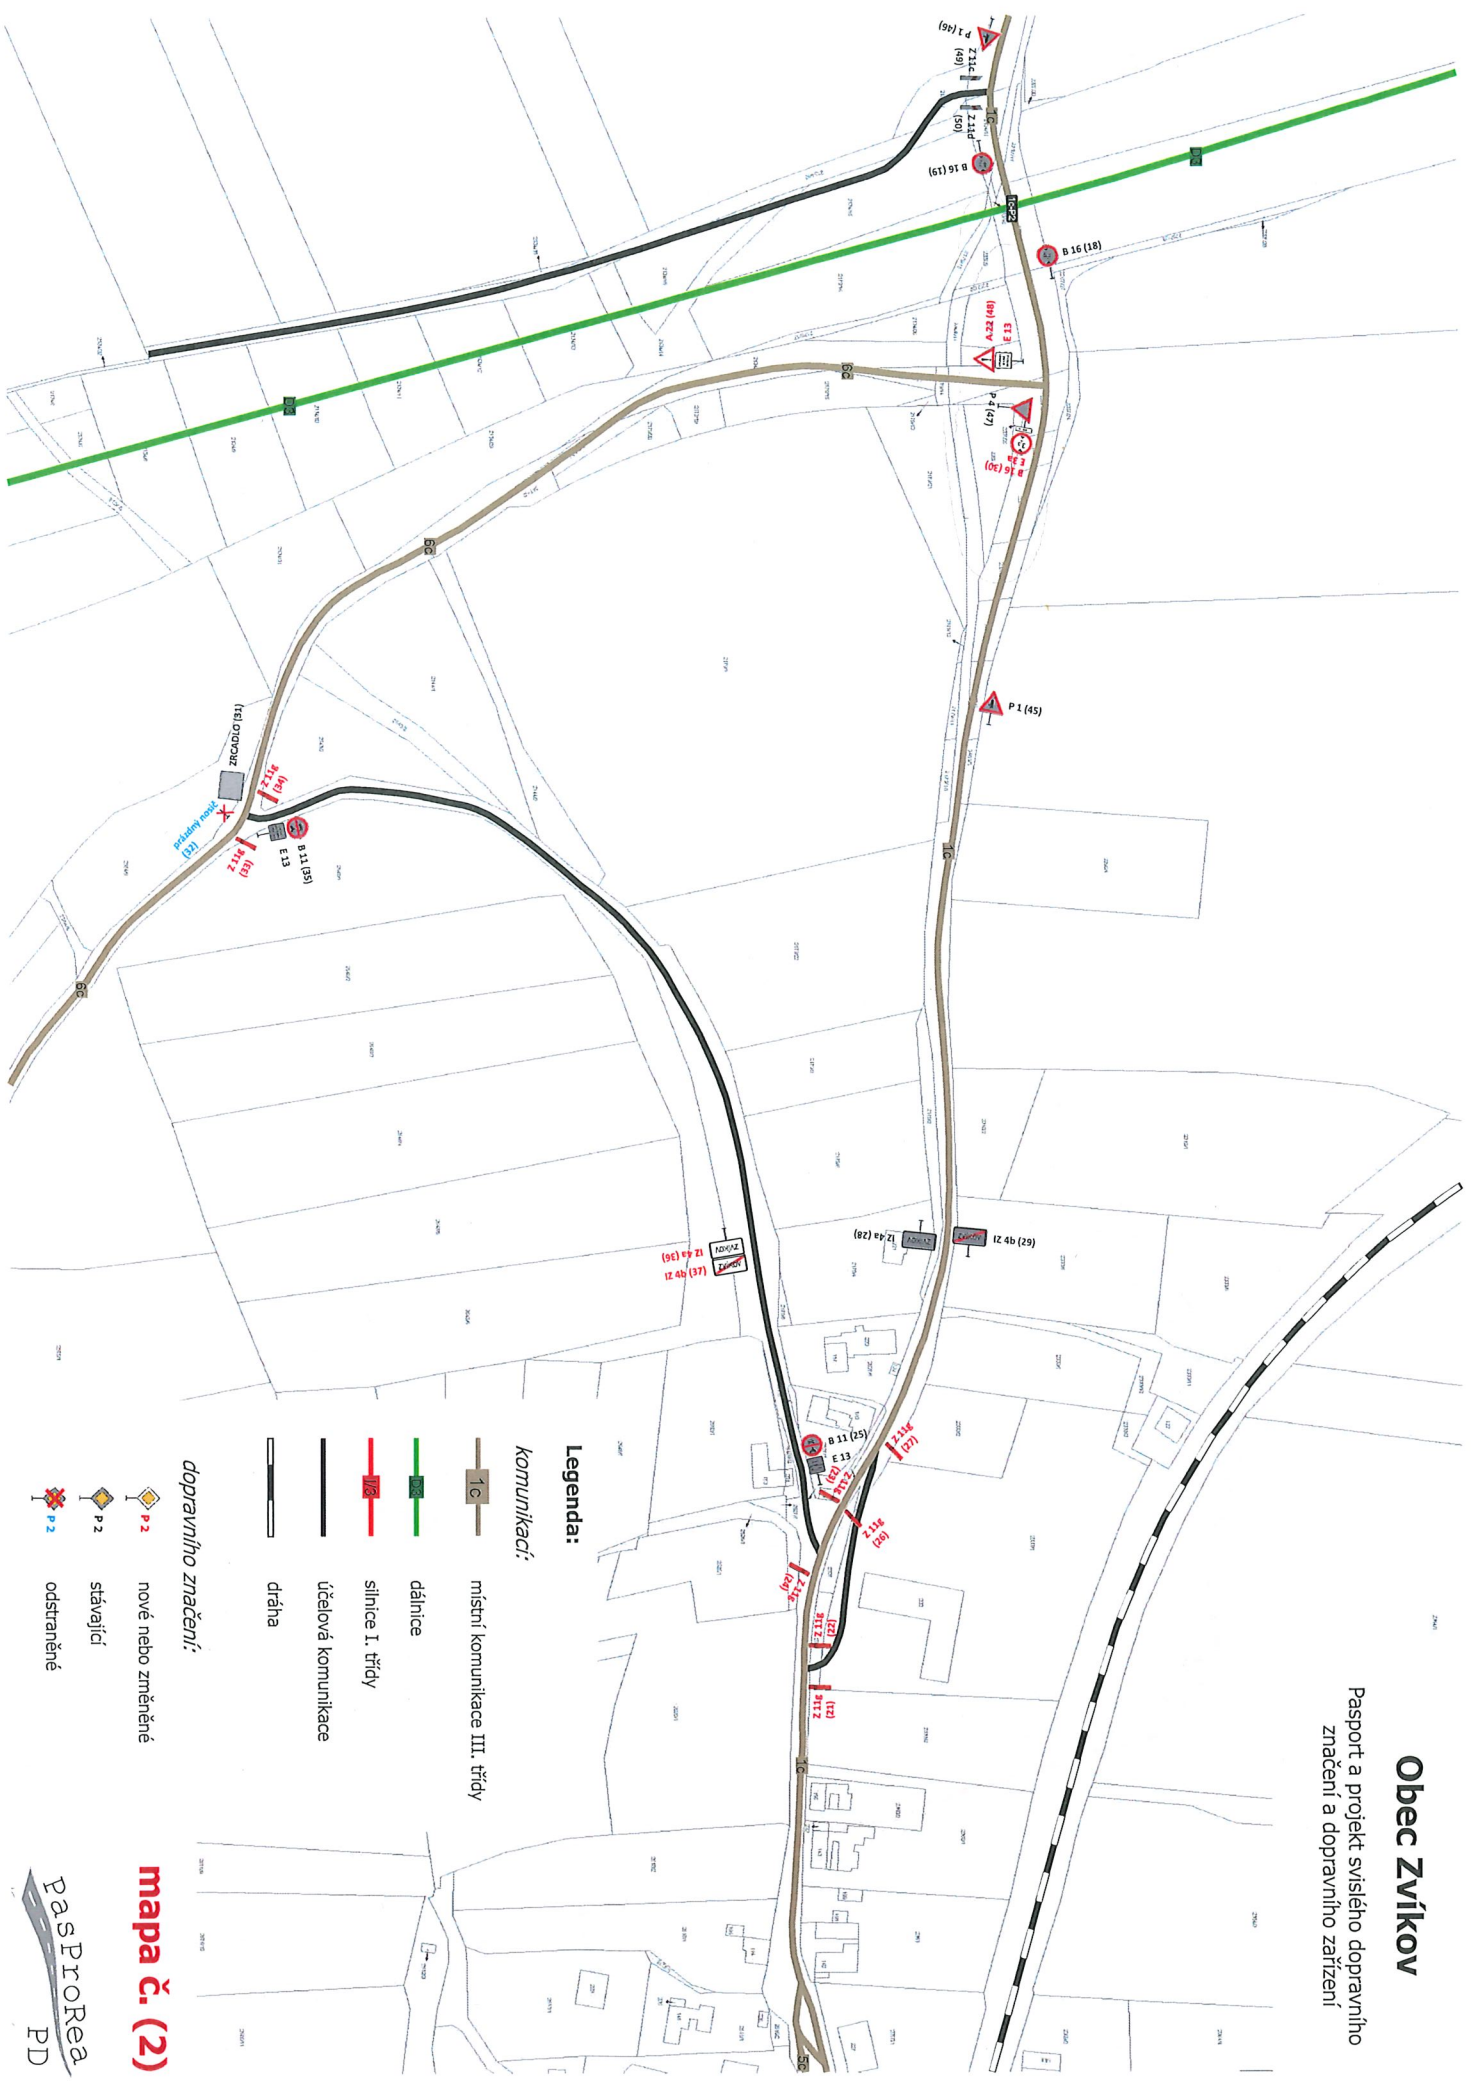

Legenda:

kommunikaci:

- místní komunikace III. třídy
- dálnice
- silnice I. třídy
- účelová komunikace
- dráha

dopravního značení:

- nové nebo změněné
- stávající
- odstraněné

mapa č. (2)

pasProRea
PD