


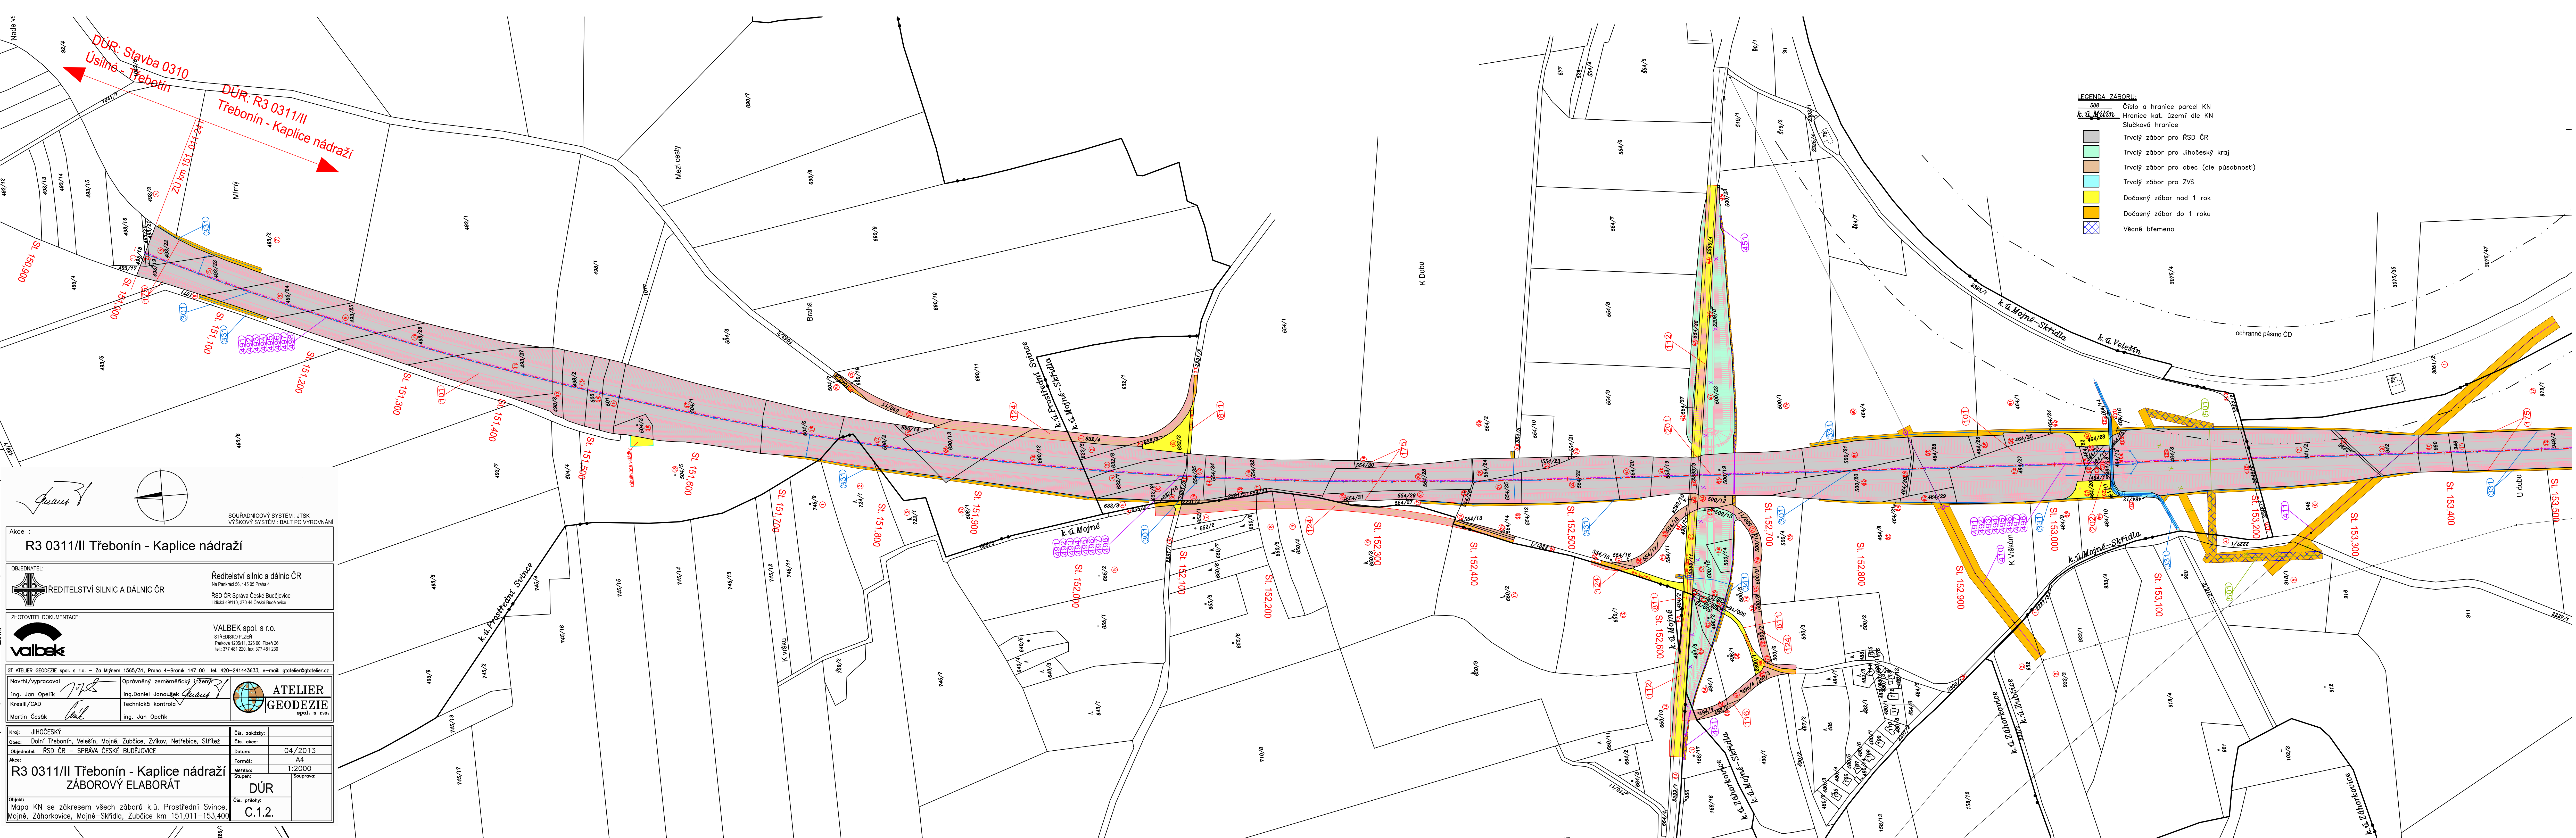

- LEGENDA ZÁBORU:
- Číslo a hranice parcel KN
 - Hranice kat. území dle KN
 - Slučková hranice
 - Trvalý zábor pro ŘSD ČR
 - Trvalý zábor pro Jihočeský kraj
 - Trvalý zábor pro obec (dle působnosti)
 - Trvalý zábor pro ZVS
 - Dočasný zábor nad 1 rok
 - Dočasný zábor do 1 roku
 - Včasně břemeno

AKCE :

R3 0311/II Třebonín - Kaplice nádraží

OBJEDNATEL:

ŘEDITELSTVÍ SILNIC A DÁLNIC ČR

ŘSD ČR Správa České Budějovice
Lidická 491/10, 370 44 České Budějovice

ZHOTOVITEL DOKUMENTACE:

valbek

VALBEK spol. s r.o.
STŘEDISKO PLZEN
Pražská 125/11, 326 00 Plzeň 26
tel.: 377 461 220, fax: 377 461 230

OT ATELIER GEODEZIE spol. s r.o. - Za Mlýnem 1565/31, Praha 4-Braník 147 00 tel. 420-241443633, e-mail: gtolatier@gtolatier.cz

Návrh/vypracoval: ing. Jan Opelík	Oprávněný zeměměřičský inženýr: ing. Daniel Janoušek
Kreslí/CAD: Martin Česák	Technická kontrola: ing. Jan Opelík

Kraj: JIHOČESKÝ	Čís. zakázky:
Obec: Dolní Třebonín, Velešín, Mojmě, Zubčice, Zvíkov, Netřebice, Stráž	Čís. akce:
Objednatel: ŘSD ČR - SPRÁVA ČESKÉ BUDĚJOVICE	Datum: 04/2013
Formát: A4	Formát: A4
Meritko: 1:2000	Stupeň: Souprava:

R3 0311/II Třebonín - Kaplice nádraží
ZÁBOROVÝ ELABORÁT

DÚR
C.1.2.

Objekt:
Mapa KN se zákresem všech záborů k.ú. Prostřední Svinice, Mojmě, Záhořkvice, Mojmě-Skřidla, Zubčice km 151,011-153,400