


11 · 10 000

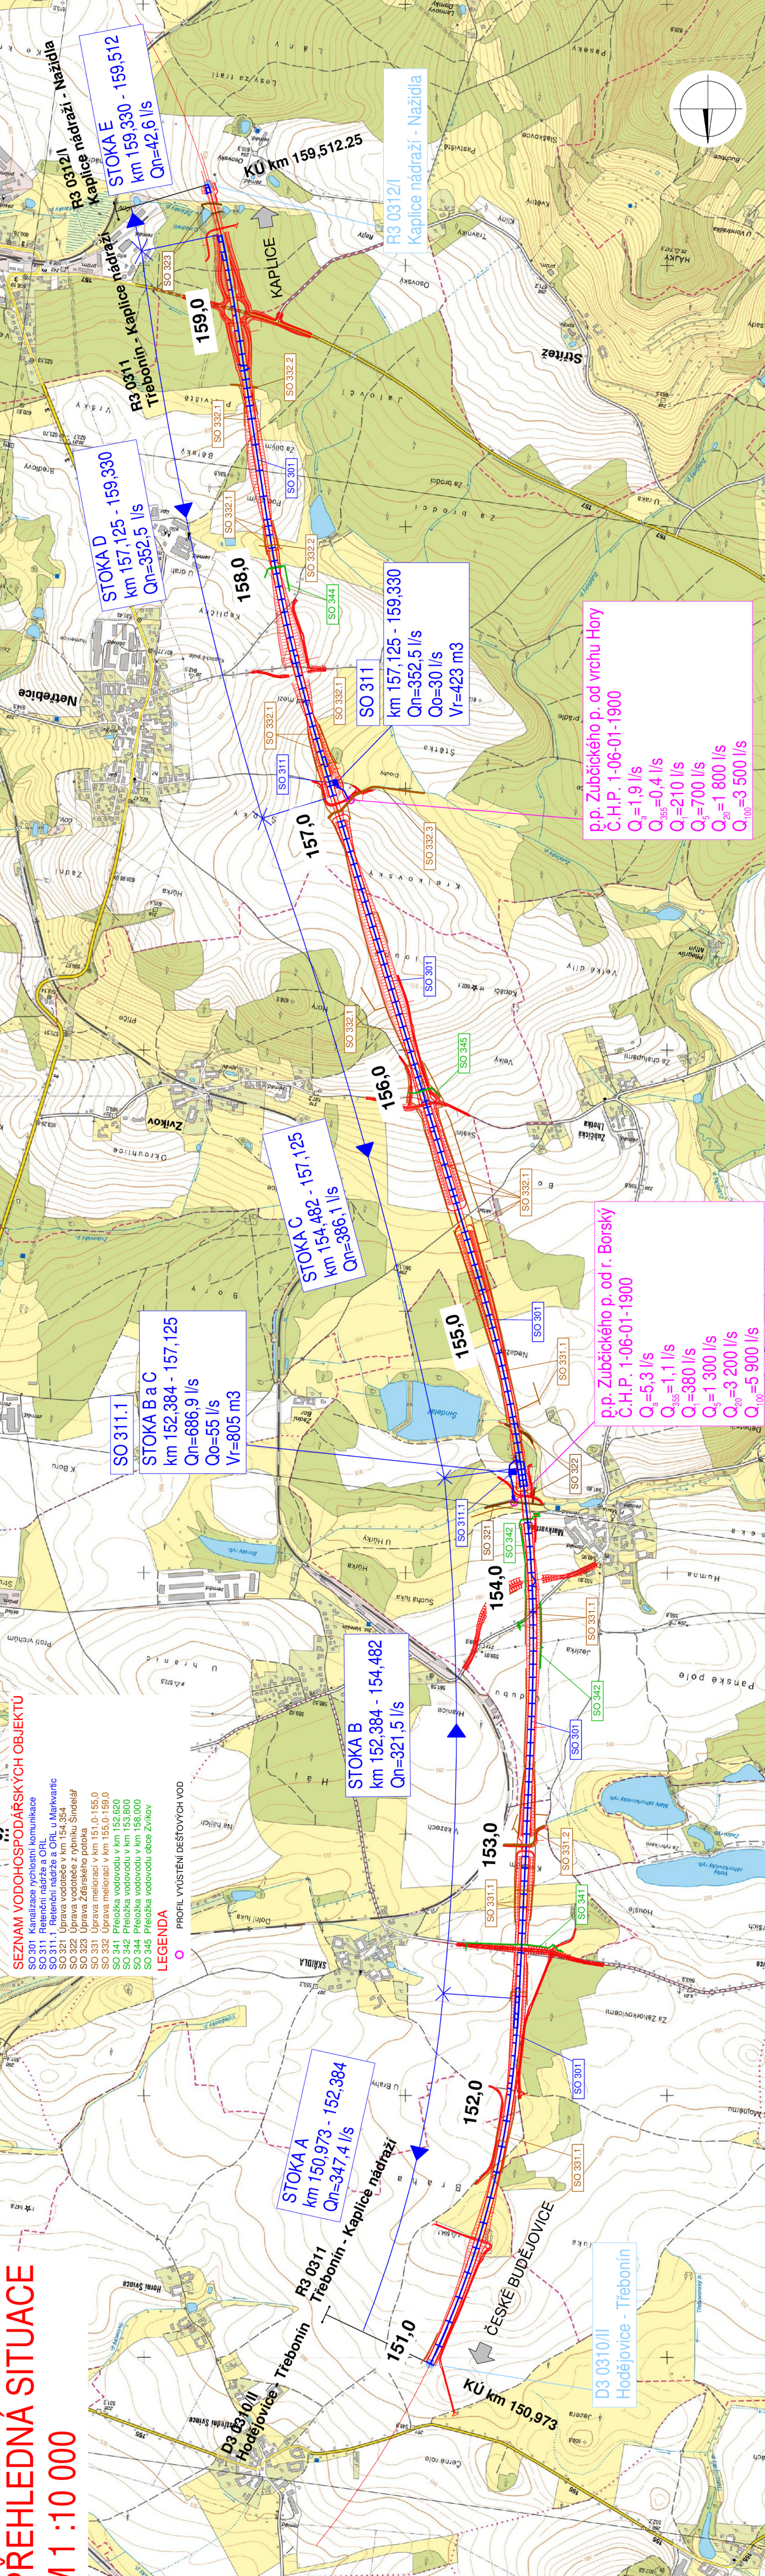

CELKOVÉ VODOHOSPODÁŘSKÉ ŘEŠENÍ

Ředitelství silnic a dálnic ČR
Na Pankraci 546/56, 145 05 Praha 4
ŘSD ČR SPRÁVA České Budějovice
Lipická 49/110, 370 44 České Budějovice

DRUŽENÍ "VASA"

	Priloha		B.6.2
	PŘEHLEDNÁ SITUACE		
vstřední: 1000000 1:50017 J. Běsac	D3 0311 Třebonín - Kaplice nadraží		
AKCE			
Vypracoval: Bc. J. Bahnik	Zak. číslo 137N/22/02409	Datum 07/2019	
Zodp. projektant Ing. K. Tůberová	Stupen DSP	Počet formulí 6 x A4	
Tech. kontrola Ing. D. Landa	Měřítka 1:10 000	Č. přílohy Paré	