



ČESKÝ KRUMLOV - VELEŠÍN

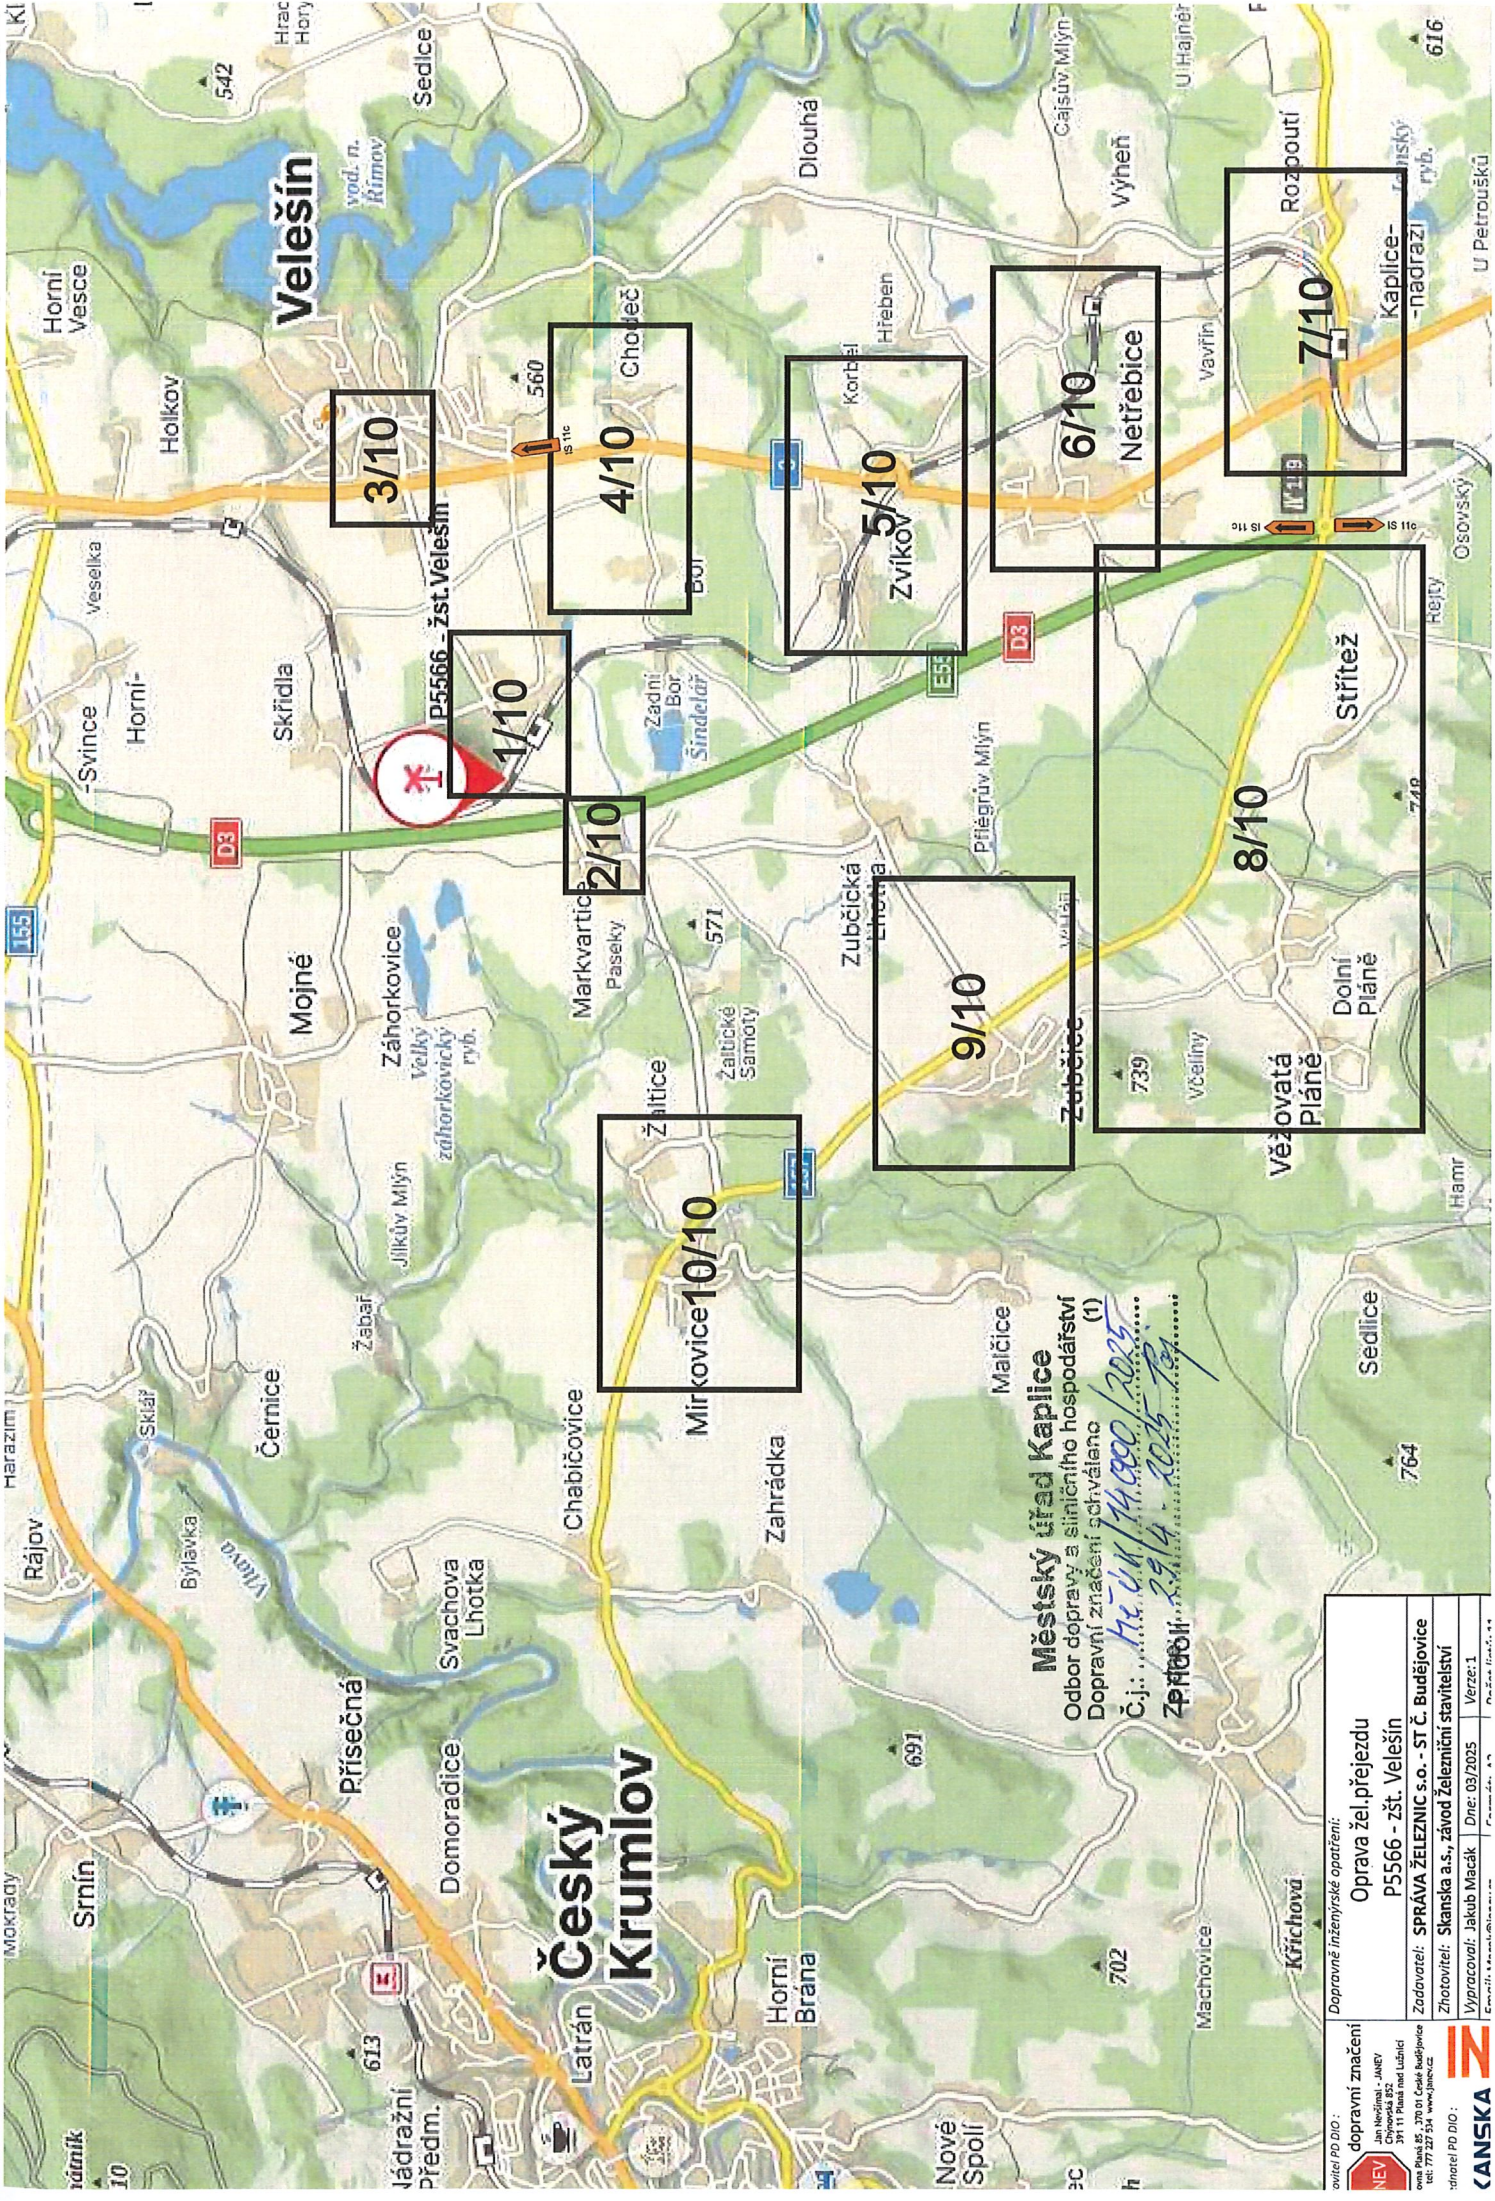

Městský úřad Kaplice
Odbor dopravy a silničního hospodářství
Dopravní značení schváleno (1)
Č.j.:
Zpracováno: 29/4. 2025

Dopravní značení		Dopravné inženýrské opatření:	
Oprava železničního přejezdu		Oprava železničního přejezdu	
P5566 - zst. Velešín		P5566 - zst. Velešín	
Zadavatel: SPRÁVA ŽELEZNIC s.o. - ST Č. Budějovice		Zadavatel: SPRÁVA ŽELEZNIC s.o. - ST Č. Budějovice	
Zhotovitel: Skanska a.s., závod Železniční stavitelství		Zhotovitel: Skanska a.s., závod Železniční stavitelství	
Vypracoval: Jakub Macák		Dne: 03/2025	
Verze: 1		Verze: 1	



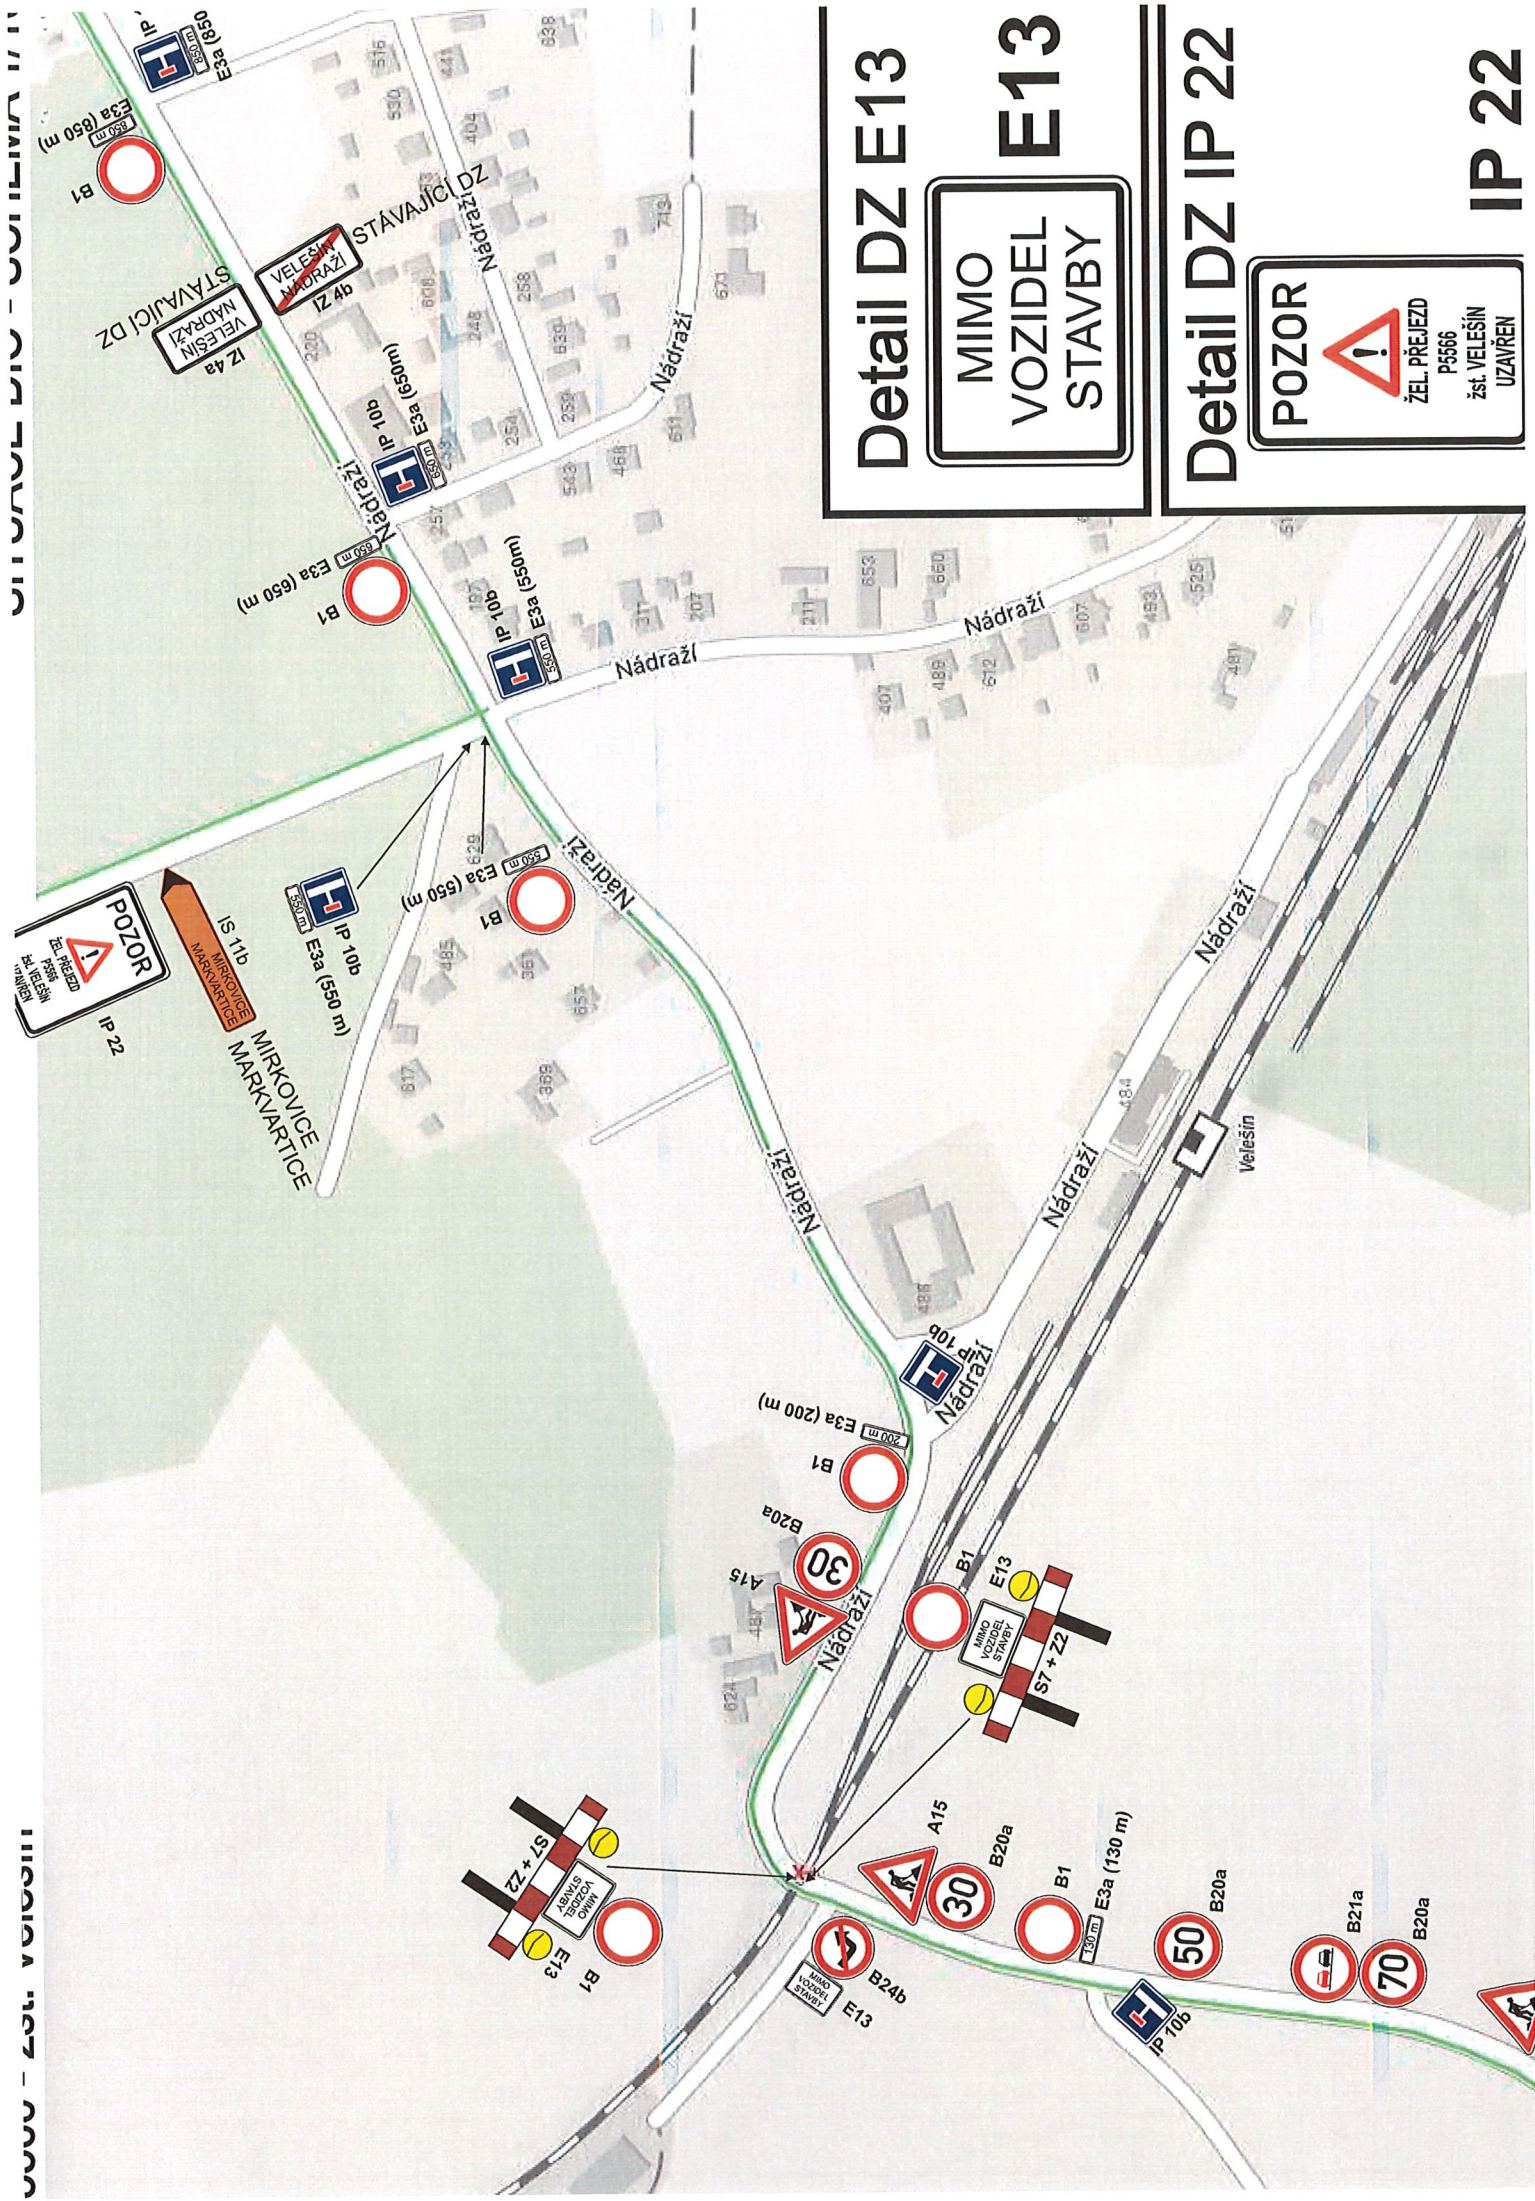


Detail DZ E13

MIMO
VOZIDEL
STAVBY


E13

Detail DZ IP 22

IP 22

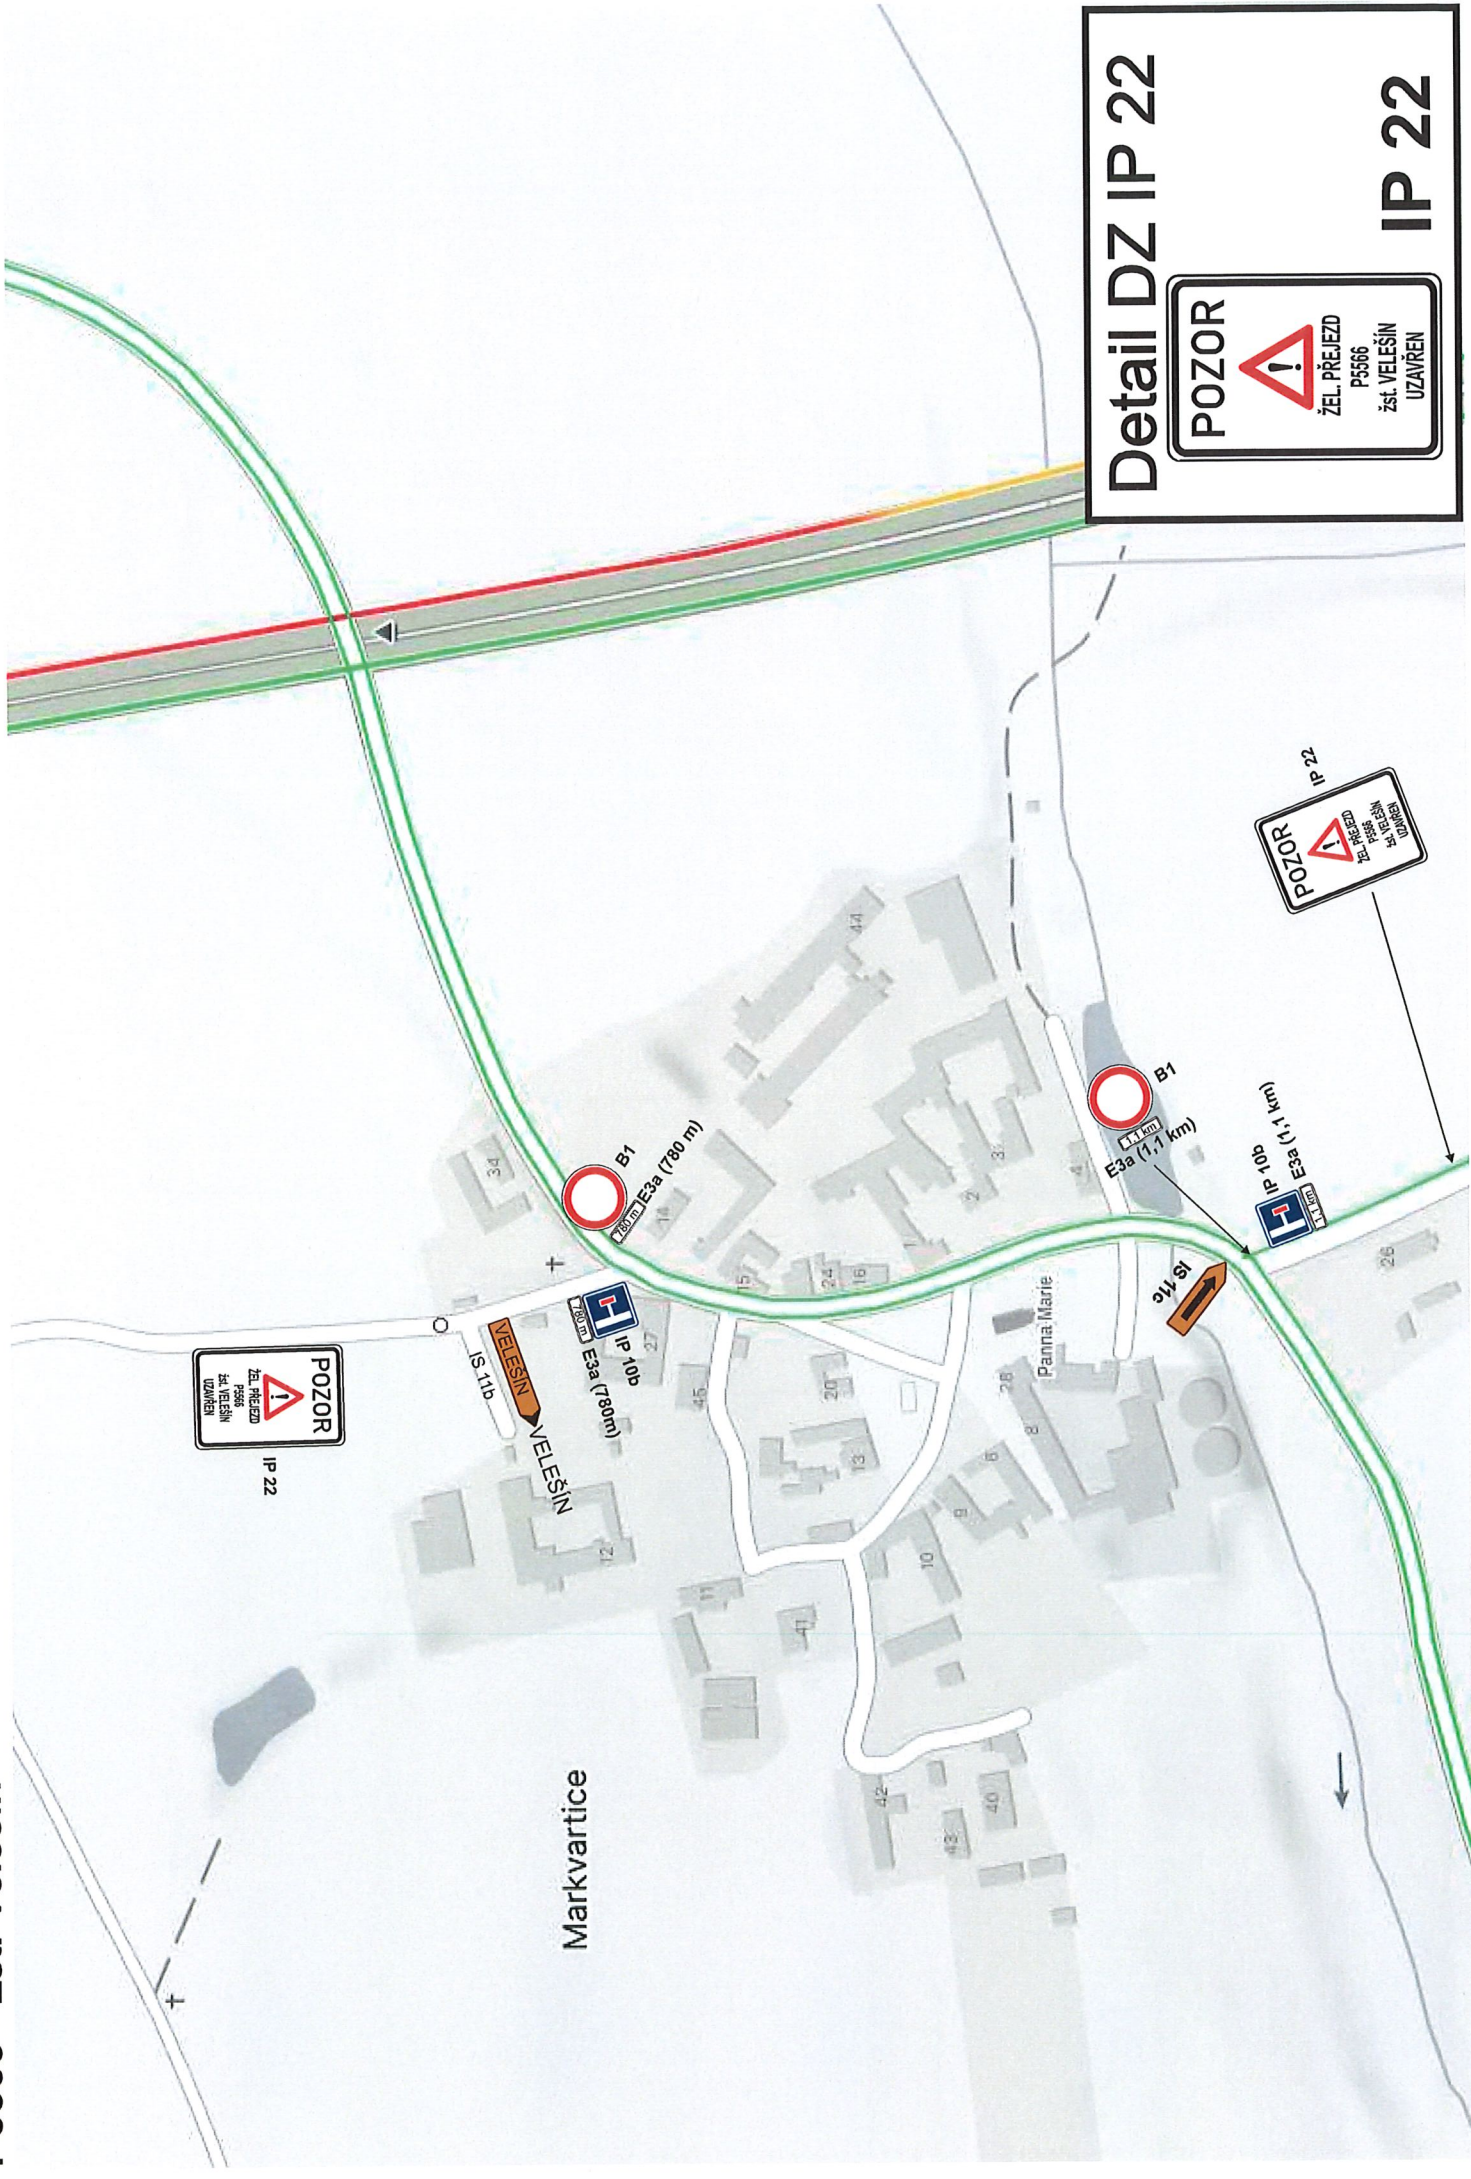

Detail DZ IP 22

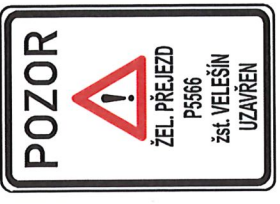

IP 22



POZOR



ŽEL. PŘEJEZD

P5566
ŽAL VELEŠÍN

IP 22




POZOR



ŽEL. PŘEJEZD

P5566


Žst. VELEŠÍN
UZAVŘEN

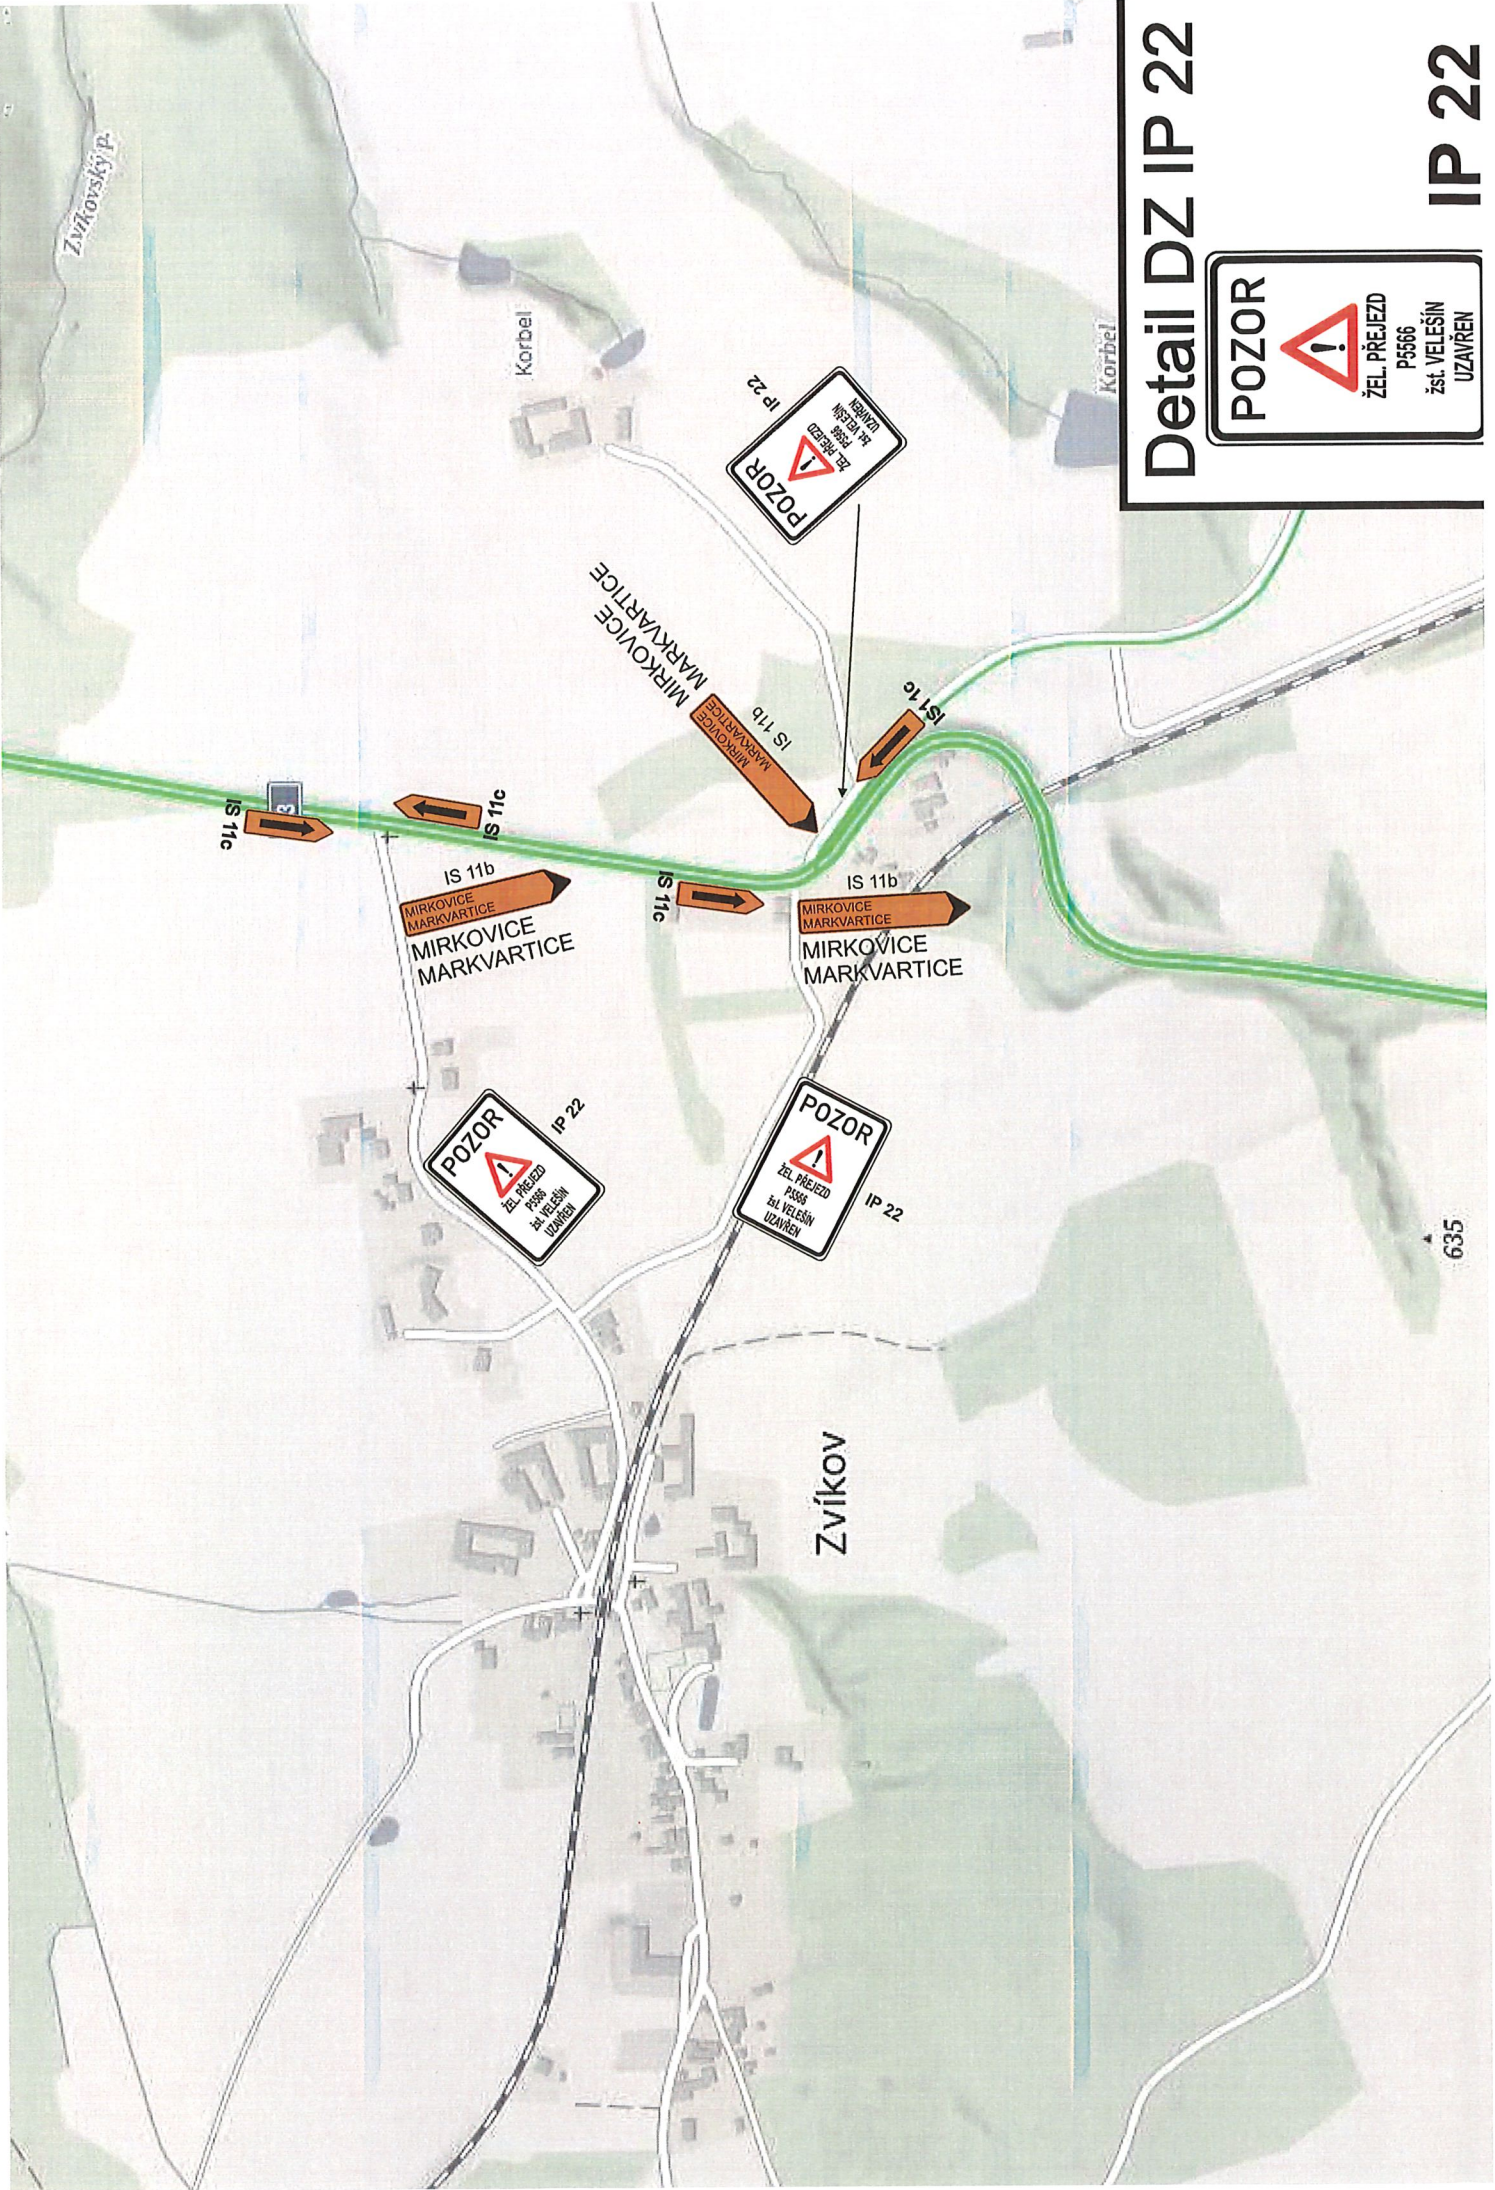

Detail DZ IP 22



IP 22


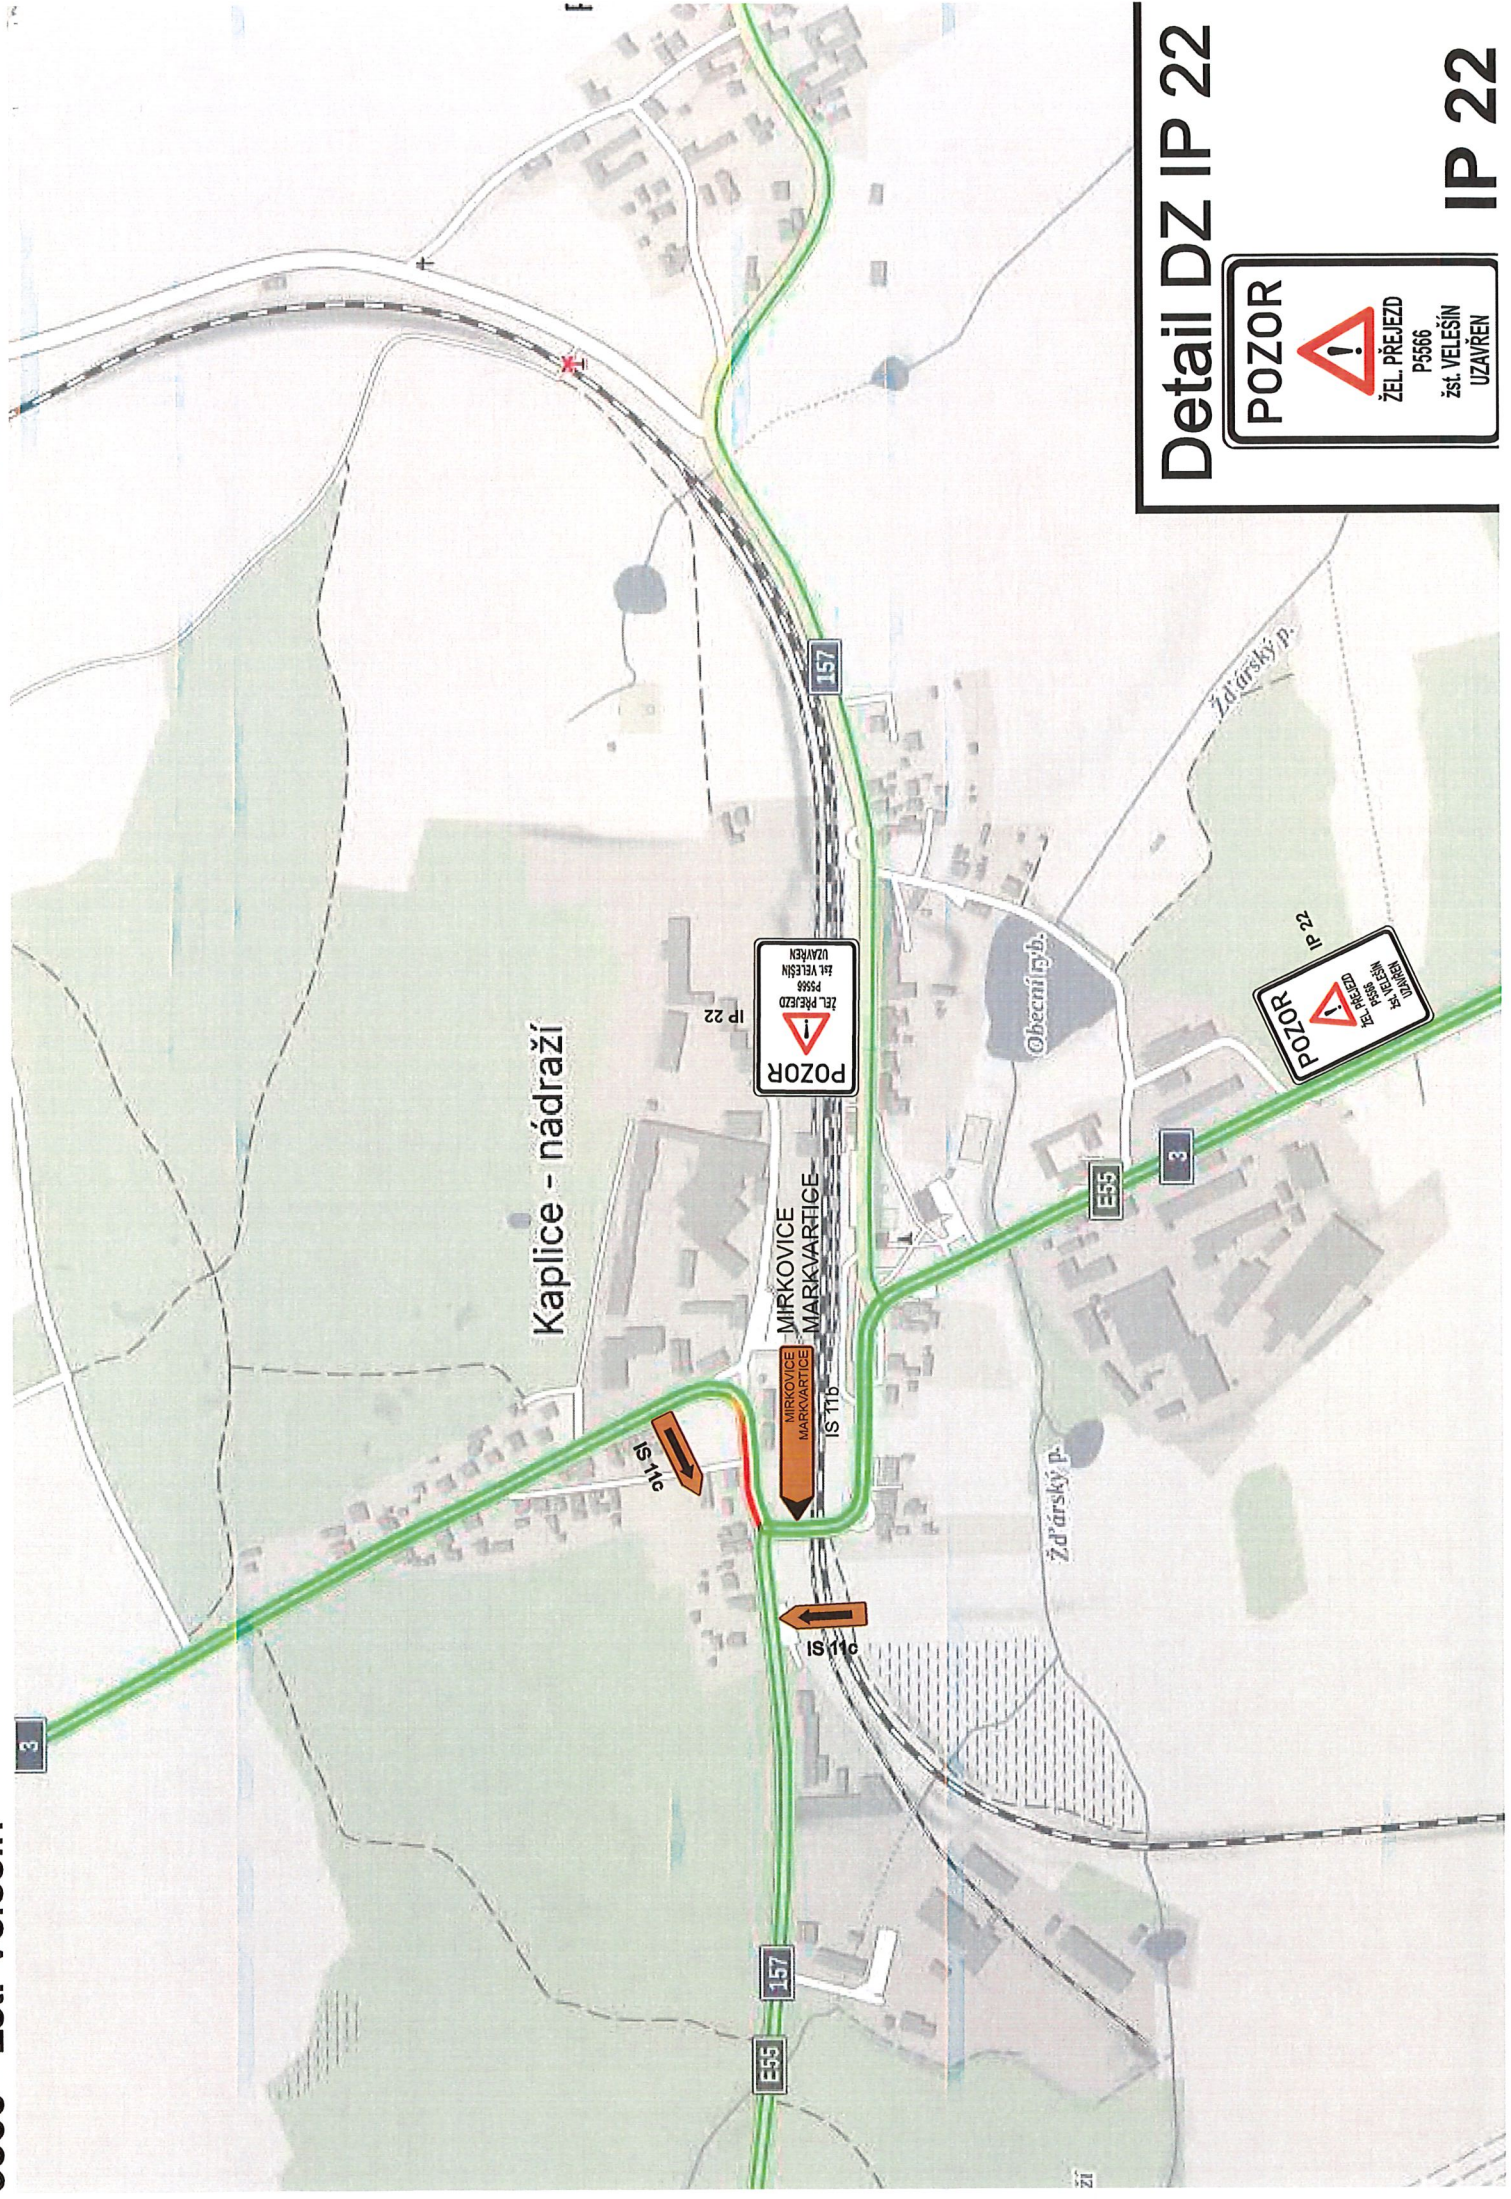


Detail DZ IP 22



המסע - למה?

התאחדות המורים

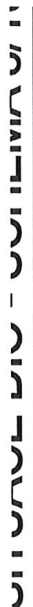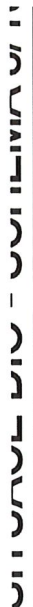


התאחדות המורים

Detail DZ IP 22



IP 22

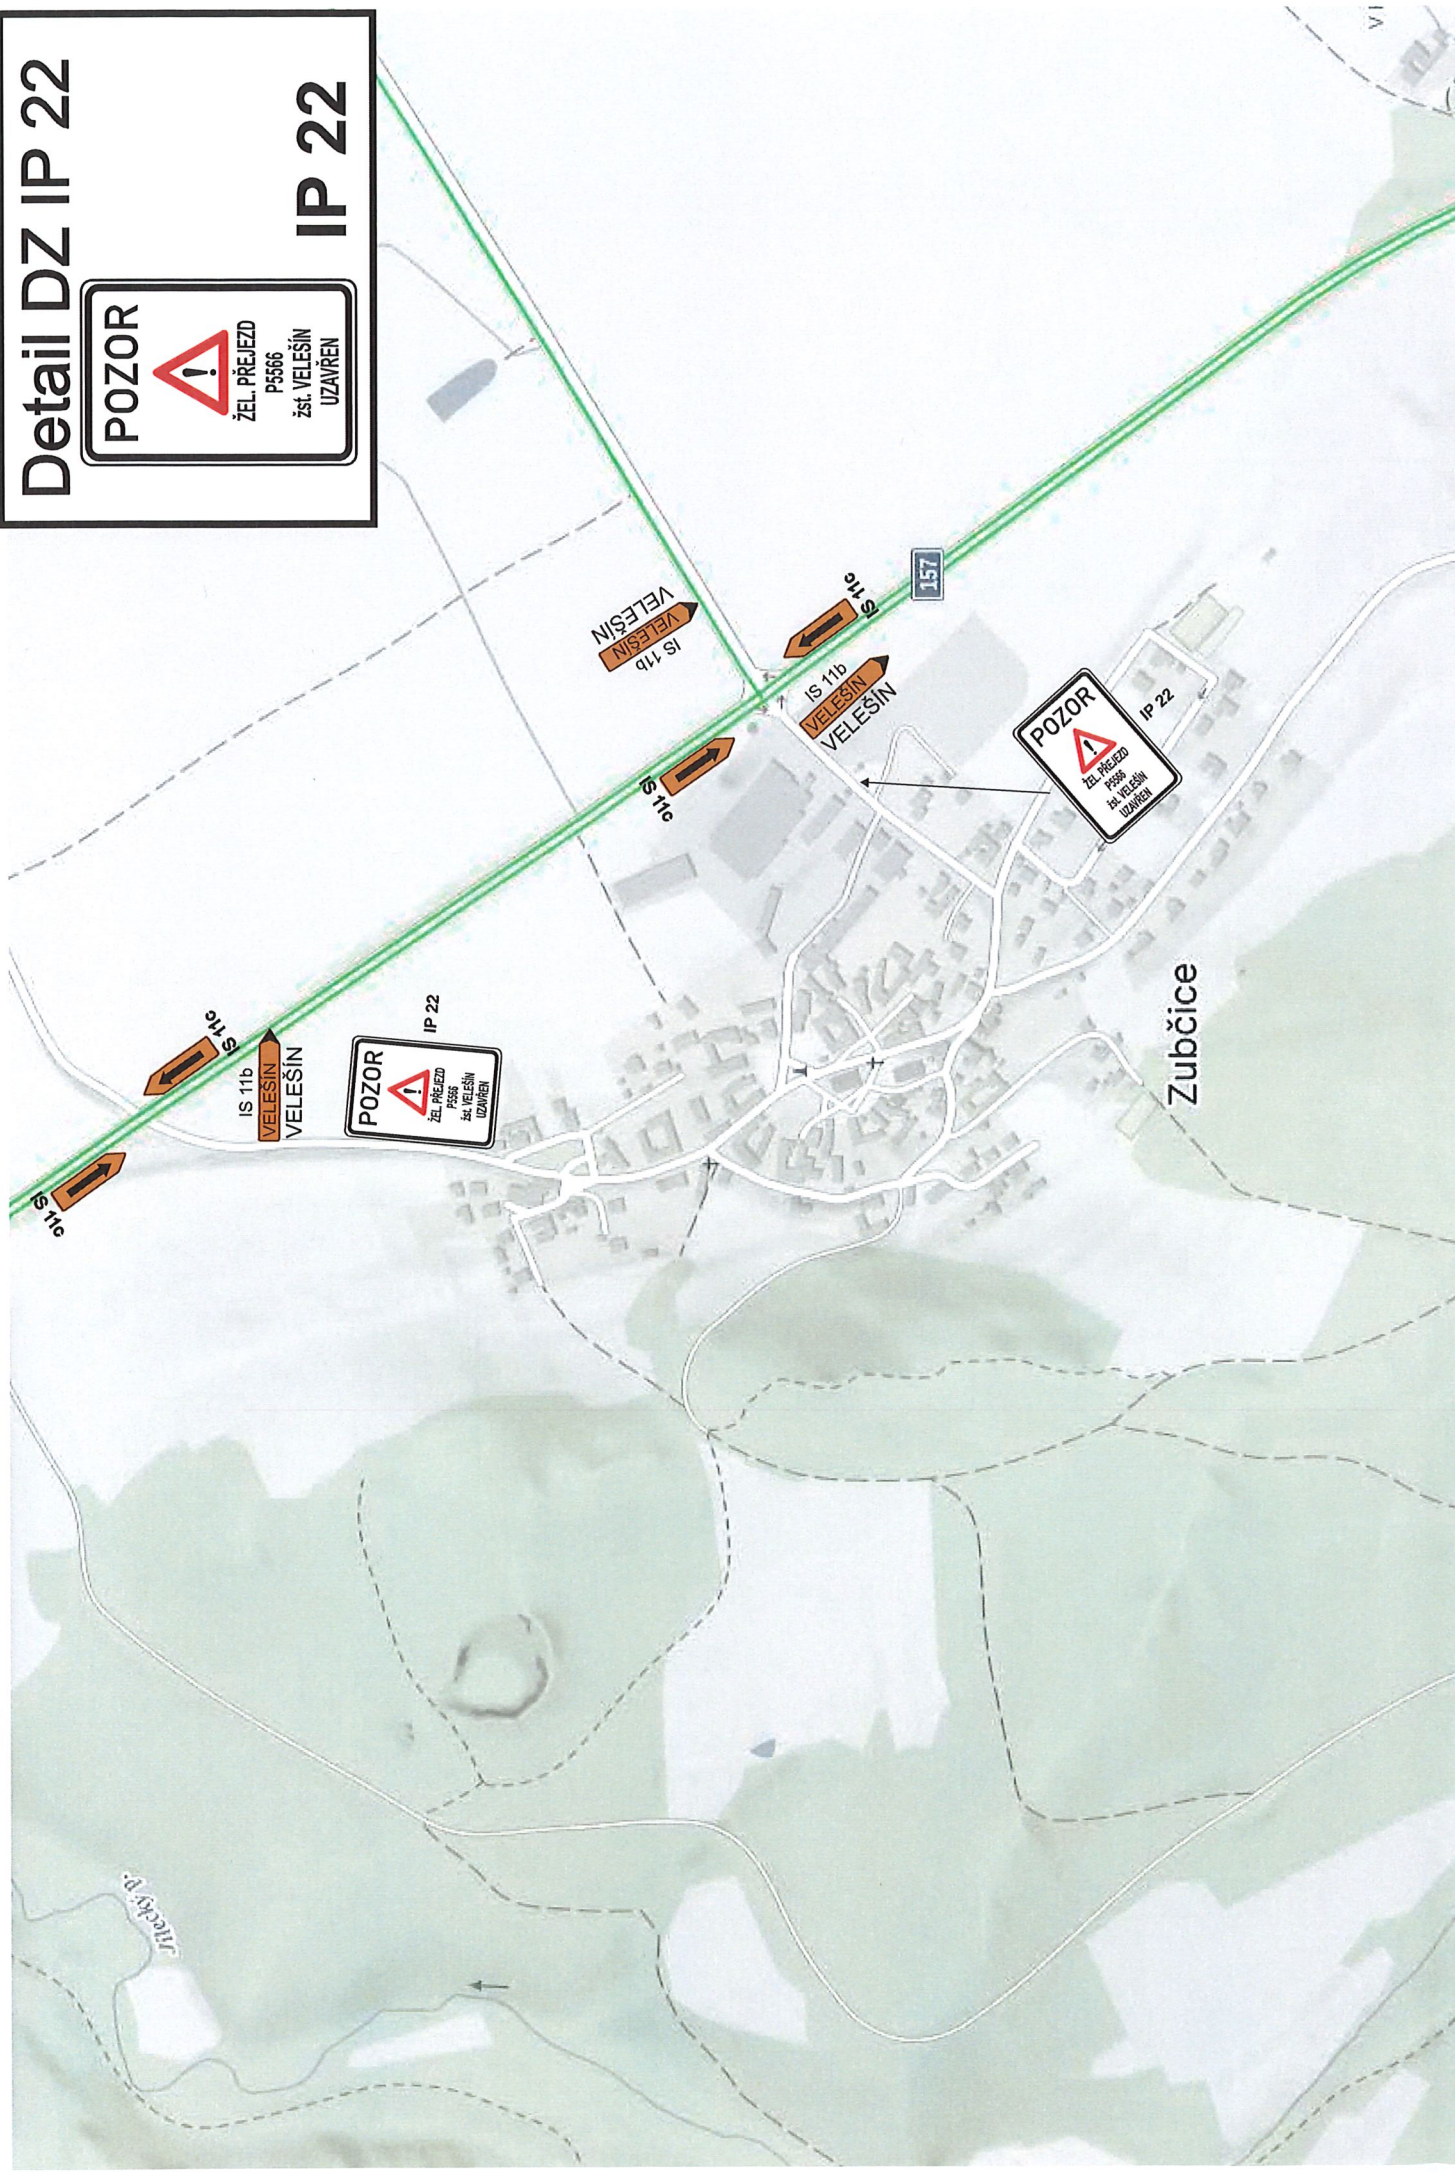

Detail DZ IP 22

IP 22

